

HRANICE ZÁKLADNÍHO ČLENĚNÍ STAV	NAVHR	HRANICE REŠENÉHO ÚZEMÍ = HRANICE SPRÁVNÍHO ÚZEMÍ
		HRANICE KATASTRÁLNÍHO ÚZEMÍ
		HRANICE ZASTAVĚNÉHO ÚZEMÍ K DATU 1.1.2013
ZRUŠENÁ HRANICE		UPRAVENÁ HR. ZASTAVĚNÉHO ÚZEMÍ V DŮSLEDKU VYMEZENÍ KORIDORU DOPR.MFR.
		HRANICE ZASTAVITELNÉ PLOCHY
		HRANICE PLOCHY PŘESTAVBY
		HRANICE PLOCHY REZERVY



## VERĚJNĚ PROSPĚŠNĚ STAVBY PRO VYVLASTNĚNÍ

TECHNICKÁ INFRASTRUKTURA

K.U. RAŽICE	<b>T1.1</b>	PLOCHA PRO ČIŠTRNU ODPADNÍCH VOD RAŽICE
K.U. ŠTĚPCE	<b>T1.2</b>	PLOCHA PRO ČIŠTRNU ODPADNÍCH VOD ŠTĚPCE
K.U. ŠTĚPCE	<b>T1.3</b>	PLOCHA PRO POSILOVACÍ STANICI VODOVODU
K.U. RAŽICE		TRASA KANALIZACE
K.U. ŠTĚPCE		TRASA VODOVODU
K.U. ŠTĚPCE		TRASA KABELOVÉHO VEDENÍ VN 22KV

DOPRAVNÍ INFRASTRUKTURA (ŽUR)

K.U. RAŽICE	<b>DS</b>	KORIDOR SILNICE II,IIIŘ.
K.U. RAŽICE	<b>DŽ1</b>	KORIDOR ŽELEZNICE
K.U. RAŽICE	<b>DŽ2</b>	KORIDOR ŽELEZNICE

DOPRAVNÍ INFRASTRUKTURA

K.U. RAŽICE	<b>DIU.1</b>	ÚČELOVÁ KOMUNIKACE
K.U. RAŽICE	<b>DIU.2</b>	ÚČELOVÁ KOMUNIKACE
K.U. RAŽICE	<b>DIU.3</b>	ÚČELOVÁ KOMUNIKACE
K.U. ŠTĚPCE	<b>DIU.4</b>	ÚČELOVÁ KOMUNIKACE
K.U. ŠTĚPCE	<b>DIU.5</b>	ÚČELOVÁ KOMUNIKACE

K.U. RAŽICE	<b>DIc**1</b>	CESTA NOVĚ VYMEZENÁ - K OBNOVĚ (ZE STAVU PK)
K.U. RAŽICE	<b>DIc**2</b>	CESTA NOVĚ VYMEZENÁ - K OBNOVĚ (ZE STAVU PK)
K.U. RAŽICE	<b>DIc**3</b>	CESTA NOVĚ VYMEZENÁ - K OBNOVĚ (ZE STAVU PK)
K.U. ŠTĚPCE	<b>DIc**4</b>	CESTA NOVĚ VYMEZENÁ - K OBNOVĚ (ZE STAVU PK)
K.U. ŠTĚPCE	<b>DIc**5</b>	CESTA NOVĚ VYMEZENÁ - K OBNOVĚ (ZE STAVU PK)

## VERĚJNĚ PROSPĚŠNĚ STAVBY PRO PŘEDKUPNÍ PRÁVO

PLOCHY VODNÍ A VODOHOSPODÁŘSKÉ

K.U. RAŽICE	<b>VV.1</b>	VODNÍ PLOCHA - RYBNÍK
K.U. RAŽICE	<b>VPo.1</b>	PLOCHY VERĚJNÝCH PROSTRAŇSTVÍ - OBECNĚ
K.U. RAŽICE	<b>VPo.2</b>	PLOCHY VERĚJNÝCH PROSTRAŇSTVÍ - OBECNĚ

PLOCHY VERĚJNÝCH PROSTRAŇSTVÍ

K.U. RAŽICE	<b>DIc*1</b>	CESTA K OBNOVĚ
K.U. RAŽICE	<b>DIc*2</b>	CESTA K OBNOVĚ
K.U. RAŽICE	<b>DIc*3</b>	CESTA K OBNOVĚ
K.U. RAŽICE	<b>DIc*4</b>	CESTA K OBNOVĚ
K.U. RAŽICE	<b>DIc*5</b>	CESTA K OBNOVĚ
K.U. ŠTĚPCE	<b>DIc*6</b>	CESTA K OBNOVĚ
K.U. ŠTĚPCE	<b>DIc*7</b>	CESTA K OBNOVĚ

## VYMEZENÉ STAVBY S ATRIBUTY VERĚJNĚ PROSPĚŠNOSTI BEZ VYUŽITÍ INSTITUTU VYVLASTNĚNÍ

VYMEZENÁ OPATŘENÍ S ATRIBUTY VERĚJNĚ PROSPĚŠNOSTI BEZ VYUŽITÍ INSTITUTU VYVLASTNĚNÍ

K.U. RAŽICE	<b>NBC.37</b>	MADREGIONÁLNÍ BIOCENTRUM
K.U. ŠTĚPCE	<b>NBK.119</b>	MADREGIONÁLNÍ BIOKORIDOR

PRVKY ÚSES LOKÁLNÍ

K.U. RAŽICE	<b>USEs.1</b>	LOKÁLNÍ BIOKORIDOR
K.U. ŠTĚPCE	<b>USEs.2</b>	LOKÁLNÍ BIOKORIDOR
K.U. ŠTĚPCE	<b>USEs.3</b>	LOKÁLNÍ BIOCENTRUM
K.U. ŠTĚPCE	<b>USEs.4</b>	LOKÁLNÍ BIOCENTRUM

PLOCHY LESNÍ - BK,BC = NBC 37

## VERĚJNĚ PROSPĚŠNÁ OPATŘENÍ PRO VYVLASTNĚNÍ


OCHRANNÁ ZELEN

K.U. RAŽICE	<b>ZO.1</b>	OCHRANA ZÁSTAVBY OBCE RAŽICE PŘED VLIVY PROVOZU ŽELEZNICE
K.U. RAŽICE	<b>ZO.2</b>	OCHRANA ZÁSTAVBY OBCE RAŽICE PŘED VLIVY PROVOZU SILNICE II/140
K.U. RAŽICE	<b>ZO.3</b>	OCHRANA ZÁSTAVBY OBCE RAŽICE PŘED VLIVY PROVOZU ZEMĚDĚLSKÉHO AREÁLU
K.U. RAŽICE	<b>ZO.4</b>	ZELEN V PROSTORU MEZI VYMEZENOU GESTOU A ZEMĚDĚLSKÝM AREÁLEM
K.U. RAŽICE	<b>ZO.5</b>	ZELEN U BUDOUCÍ ČOVY
K.U. RAŽICE	<b>ZO.6</b>	ZELEN U VYMEZENÉ PLOCHY PRO BYDLENÍ
K.U. RAŽICE	<b>ZO.7</b>	ZELEN U VYMEZENÉ PLOCHY PRO BYDLENÍ NÁHRADA ZA IP
K.U. ŠTĚPCE	<b>ZO.8</b>	ZELEN U BUDOUCÍ ČOVY

## VERĚJNĚ PROSPĚŠNÁ OPATŘENÍ PRO PŘEDKUPNÍ PRÁVO


PLOCHY VERĚJNÝCH PROSTRAŇSTVÍ - ZELEN

K.U. RAŽICE	<b>VPz.1</b>	PLOCHY VERĚJNÝCH PROSTRAŇSTVÍ - ZELEN
K.U. RAŽICE	<b>VPz.2</b>	PLOCHY VERĚJNÝCH PROSTRAŇSTVÍ - ZELEN
K.U. ŠTĚPCE	<b>VPz.3</b>	PLOCHY VERĚJNÝCH PROSTRAŇSTVÍ - ZELEN
K.U. ŠTĚPCE	<b>VPz.4</b>	PLOCHY VERĚJNÝCH PROSTRAŇSTVÍ - ZELEN

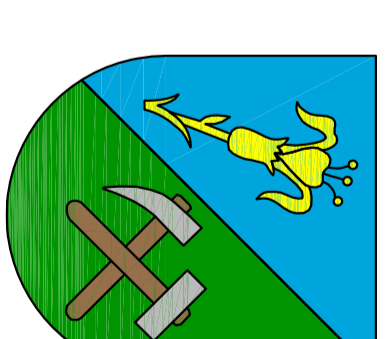

# ÚZEMNÍ PLÁN RAŽICE

## LEGENDA

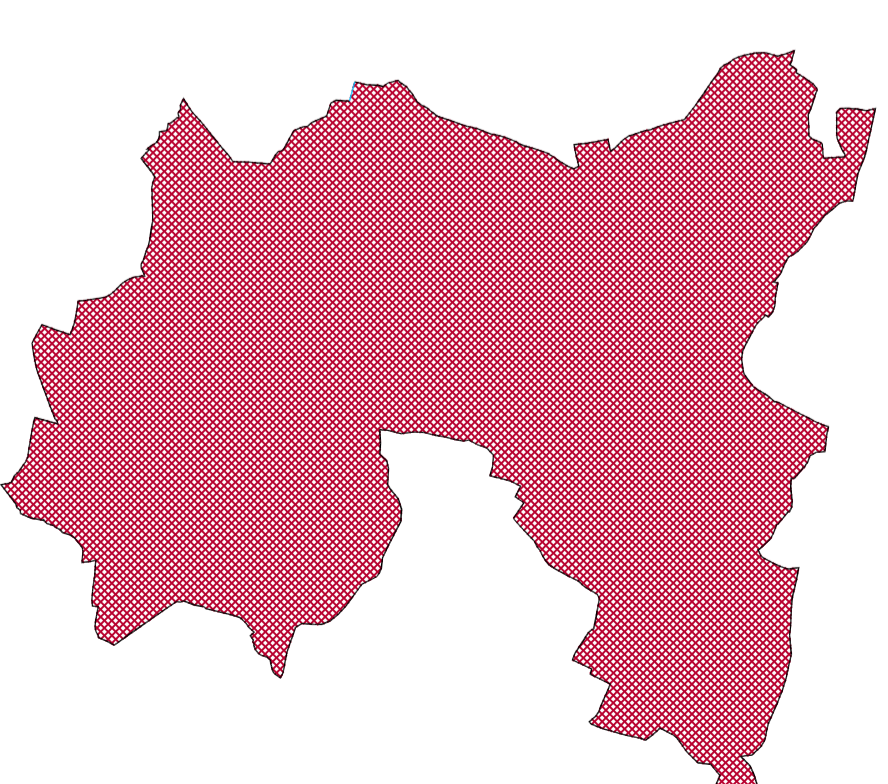

## ZÁZNAM O ÚČINNOSTI

## ÚZEMNÍ PLÁN RAŽICE

Správní orgán, který územní plán vydal:	Obč. radice-obce:
Zastupitelstvo obce Ražice	
Datum nabyl účinnosti:	
Podpisatel:	Občasný úřad Ražice
Operativní úřad obce Ražice: Ing. Hana Roudnická	

**TAU plan atelier**  
**ING. ARCH. OLGA TAUSINGEROVÁ**  
 autorizovaný architekt pro obor ÚZEMNÍ PLÁNOVÁNÍ  
 atelier@tauplan.cz, 737584979, 722396208  
 Zvolenská 72640 / 106 00 Praha 10

**DOKUMENTACE PRO SPOLEČNÉ JEDNÁNÍ**

**V Ý R O K**

**ÚZEMNÍ PLÁN RAŽICE**

LEGENDA • VÝKRES VPS, VPO

MAPOVÝ PODKLAD: KATASTRÁLNÍ MAPA

MĚŘÍTKO: 1:5000

Č. PRÁK: V.3.

Č. PRÁK: V.3.

Č. PRÁK: V.3.