
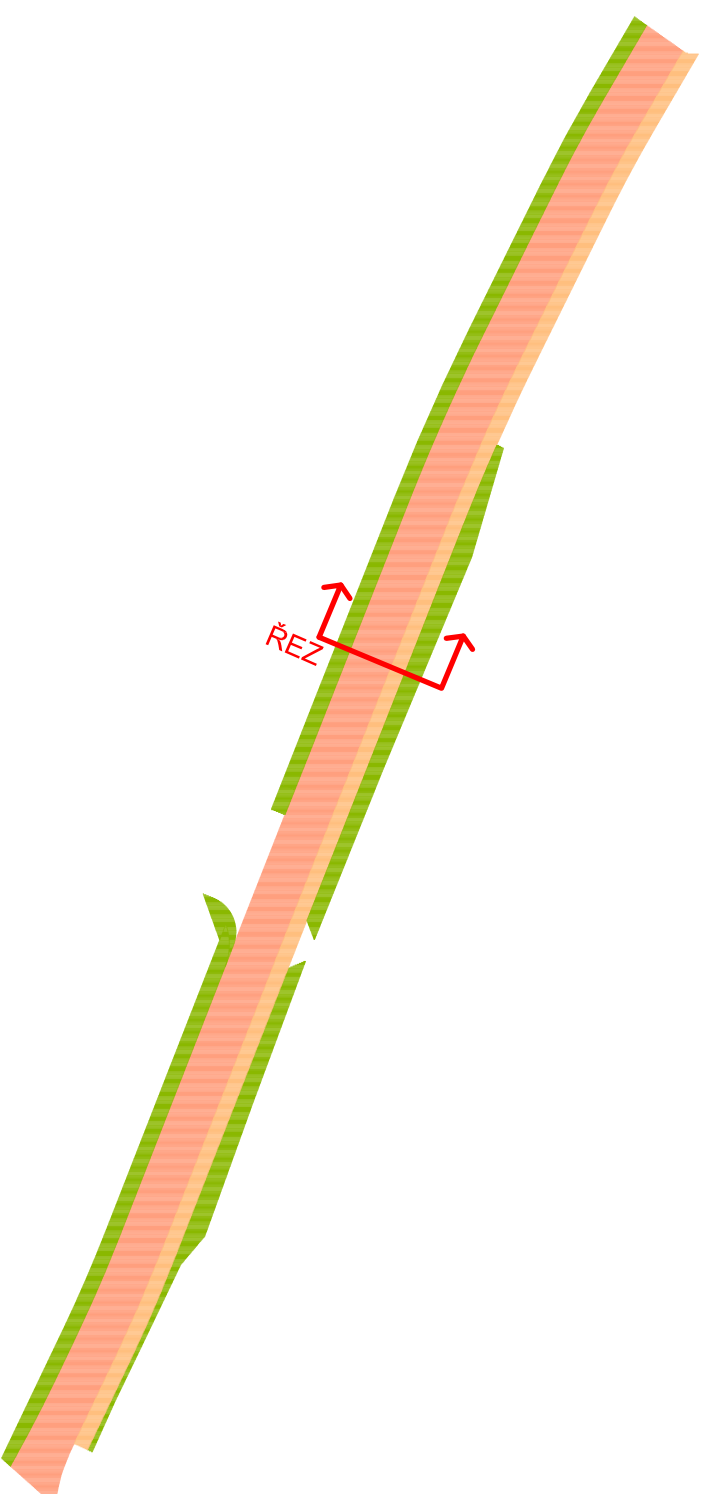


PŘÍČNÝ ŘEZ VEŘEJNÝM PROSTOREM

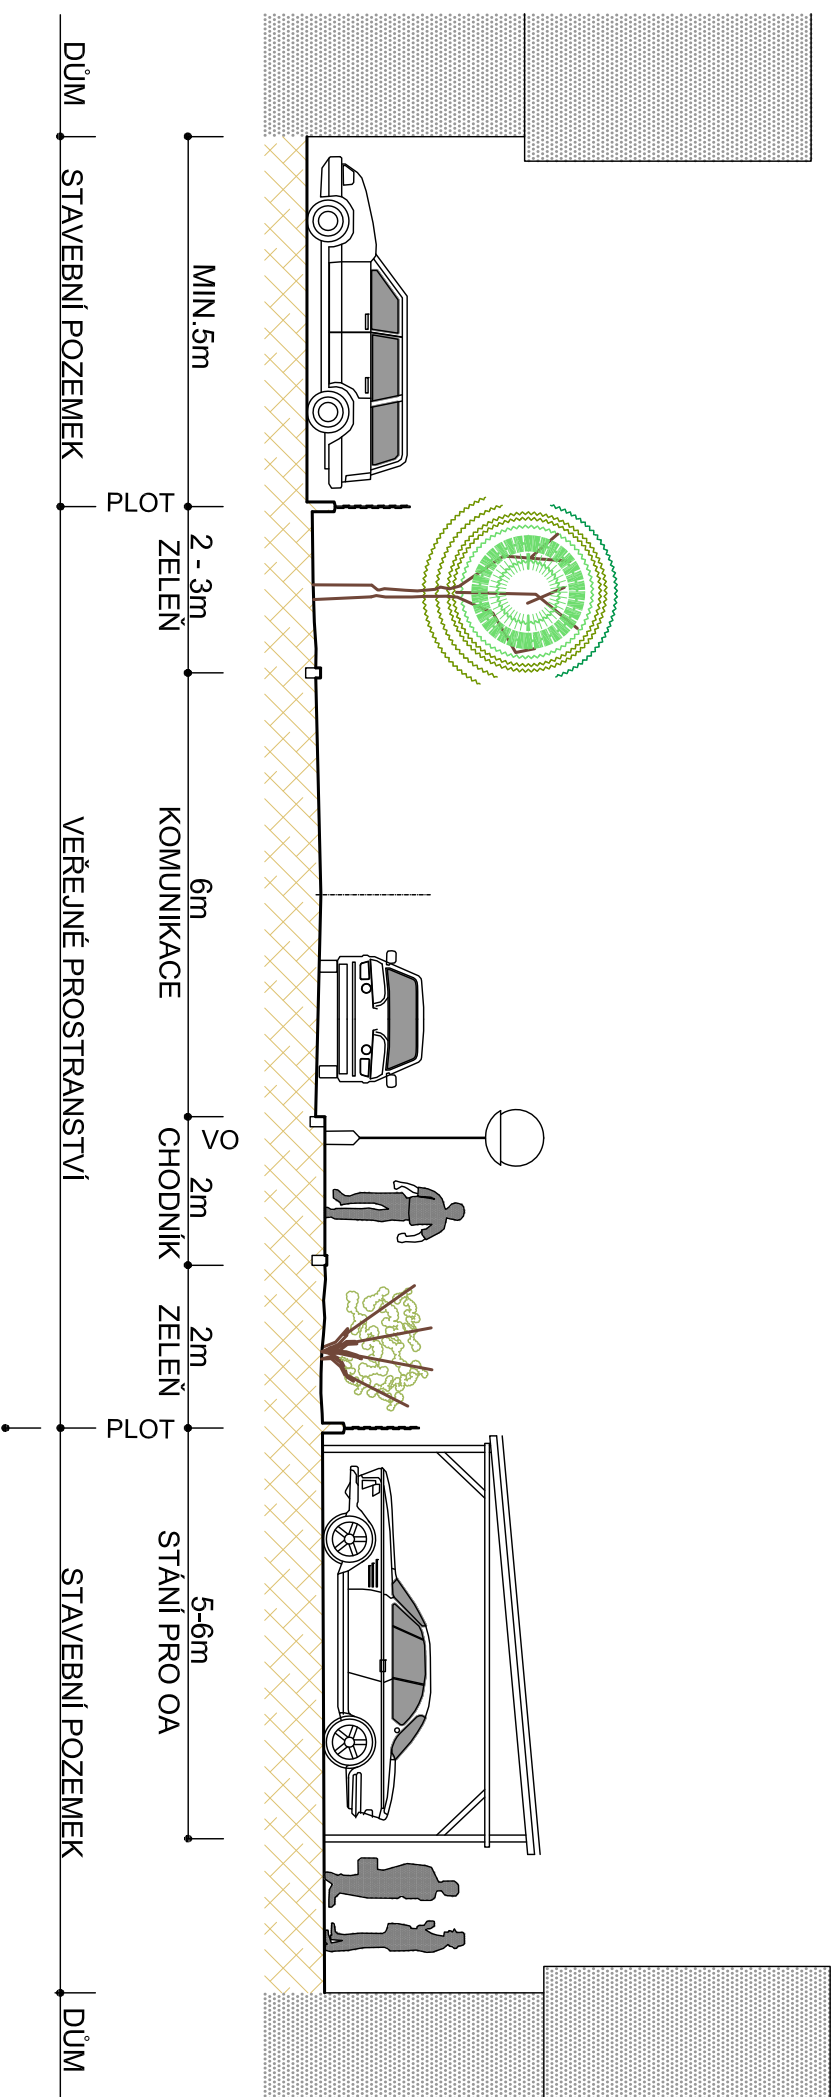

ÚZEMNÍ STUDIE "NA HVOZDECH"
RAŽICE

VÝKRES:

PŘÍČNÝ ŘEZ

Č.PŘÍLOHY:

1 2

Č.PARÉ:

2

MĚŘÍTKO: 1:100

DATUM: 01. 2019

VYPRACOVAL: Ing.arch.Dagmar Buzu, Kostnická 158, 39001 Tábor