


LEGENDA:

- |   |  |
|---|--|
| <p>1.ETAPA</p> <p>2.ETAPA</p>                 | <p>HRANICE ŘEŠENÉHO ÚZEMÍ</p> <p>ZASTAVITELNÁ PLOCHA</p> <p>PLOCHA PŘESTAVBY</p> <p>KOMUNIKACE-MÍSTNÍ</p> <p>PŘÍSTUP NA POZEMEK</p> <p>KOMUNIKACE PRO PĚŠÍ NÁMĚT</p> |
| <p>DOPRAVNÍ ŘEŠENÍ</p> <p>DOPRAVNÍ ŘEŠENÍ</p> |  |

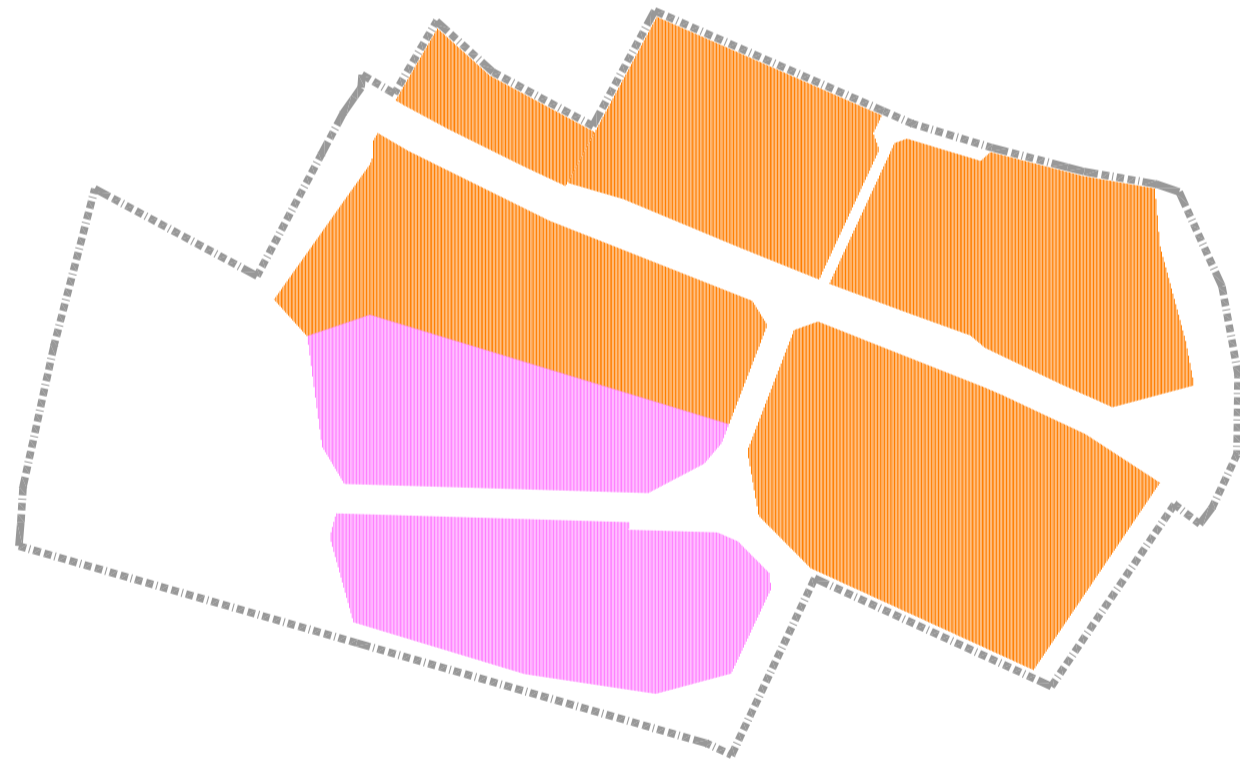

<p>ÚZEMNÍ STUDIE "NA HVOZDECH" RAŽICE</p>		<p>Č. PŘÍLOHY: 6</p>
<p>VÝKRES:</p>	<p><b>ETAPIZACE</b></p>	
<p>MĚŘÍTKO: 1:1000</p>	<p>DATUM: 01. 2019</p>	
<p>VYPRACOVAL: Ing.arch.Dagmar Buzu, Kostnická 158, 39001 Tábor</p>		