

POZEMEK	VÝMĚRA
1	1087m <sup>2</sup>
2	1109m <sup>2</sup>
3	1074m <sup>2</sup>
4	978m <sup>2</sup>
5	1064m <sup>2</sup>
6	1225m <sup>2</sup>
7	987m <sup>2</sup>
8	1067m <sup>2</sup>
9	1190m <sup>2</sup>
10	966m <sup>2</sup>
11	1414m <sup>2</sup>
12	1056m <sup>2</sup>
13	1000m <sup>2</sup>
14	1034m <sup>2</sup>
15	1730m <sup>2</sup>
16	945m <sup>2</sup>
17	1500m <sup>2</sup>
18	1002m <sup>2</sup>
19	1340m <sup>2</sup>
20	1609m <sup>2</sup>
21	1208m <sup>2</sup>
22	894m <sup>2</sup>


**LEGENDA:**

- HRANICE ŘEŠENÉHO ÚZEMÍ
- ZASTAVITELNÁ PLOCHA
- PLOCHA PŘESTAVBY
- STÁVAJÍCÍ OBJEKTY
- DOPRAVNÍ ŘEŠENÍ**
- MK KOMUNIKACE-MÍSTNÍ
- MU KOMUNIKACE-ÚČELOVÁ
- CH CHODNÍK
- OK OBRATIŠTĚ
- VP VEŘEJNÉ PROSTRANSTVÍ
- STÁVAJÍCÍ KOMUNIKACE

- REGULUJÍCÍ PRVKY**
- PROSTOR PRO UMÍSTĚNÍ RODINNÉHO DOMU
- OPTIMÁLNÍ PROSTOR PRO UMÍSTĚNÍ DOMU (OBDÉLNÍK 15 x 12 m)
- PŘÍSTUP NA POZEMEK - ORIENTAČNÍ
- PŘÍSTUP NA POZEMEK - ORIENTAČNÍ
- UMÍSTĚNÍ PŘÍZPUSOBIT STROMOŘADÍ NA VEŘEJNÉM PROSTRANSTVÍ
- PROSTOR PRO UMÍSTĚNÍ STÁNÍ PRO OA VČ.PŘÍSTŘEŠKU
- NEPŘEKROČITELNÁ HRANICE PRO UMÍSTĚNÍ OBJEKTŮ

- ZELEŇ**
- ZK NÁLEŽEJÍCÍ KOMUNIKACI
- ZV VEŘEJNÉ PROSTRANSTVÍ
- ZI INTERAKČNÍ PRVEK

- TECHNICKÁ INFRASTRUKTURA**
- TRAFOSTANICE
- SLOUP ELEKTRICKÉHO VEDENÍ
- ROZVODNÁ SKŘÍŇ EL.EN. - STAV
- ROZVODNÁ SKŘÍŇ EL.EN. - NÁVRH
- KÓTY V METRECH

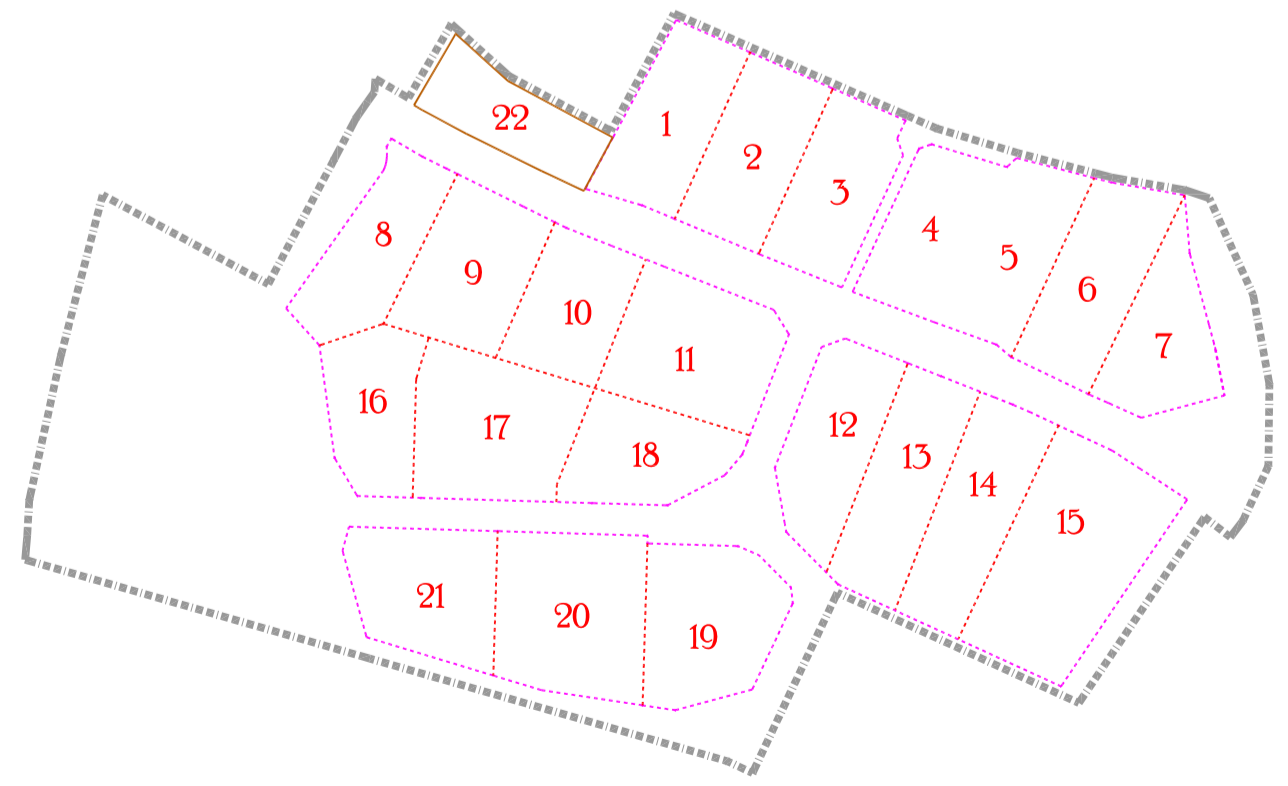

**ÚZEMNÍ STUDIE "NA HVOZDECH"  
RAŽICE**

VÝKRES: **URBANISICKÁ STRUKTURA** C.PŘÍLOHY: **5** C.PARÉ:

MĚŘÍTKO: 1:1000 | DATUM: 01. 2019

VYPRACOVAL: Ing.arch.Dagmar Buzu, Kostnická 158, 39001 Tábor