


ÚPLNÉ ZNĚNÍ ÚZEMNÍHO PLÁNU RAŽICE
PO VYDÁNÍ ZMĚNY Č. 1
SCHÉMA-PLOCHY ZMĚN

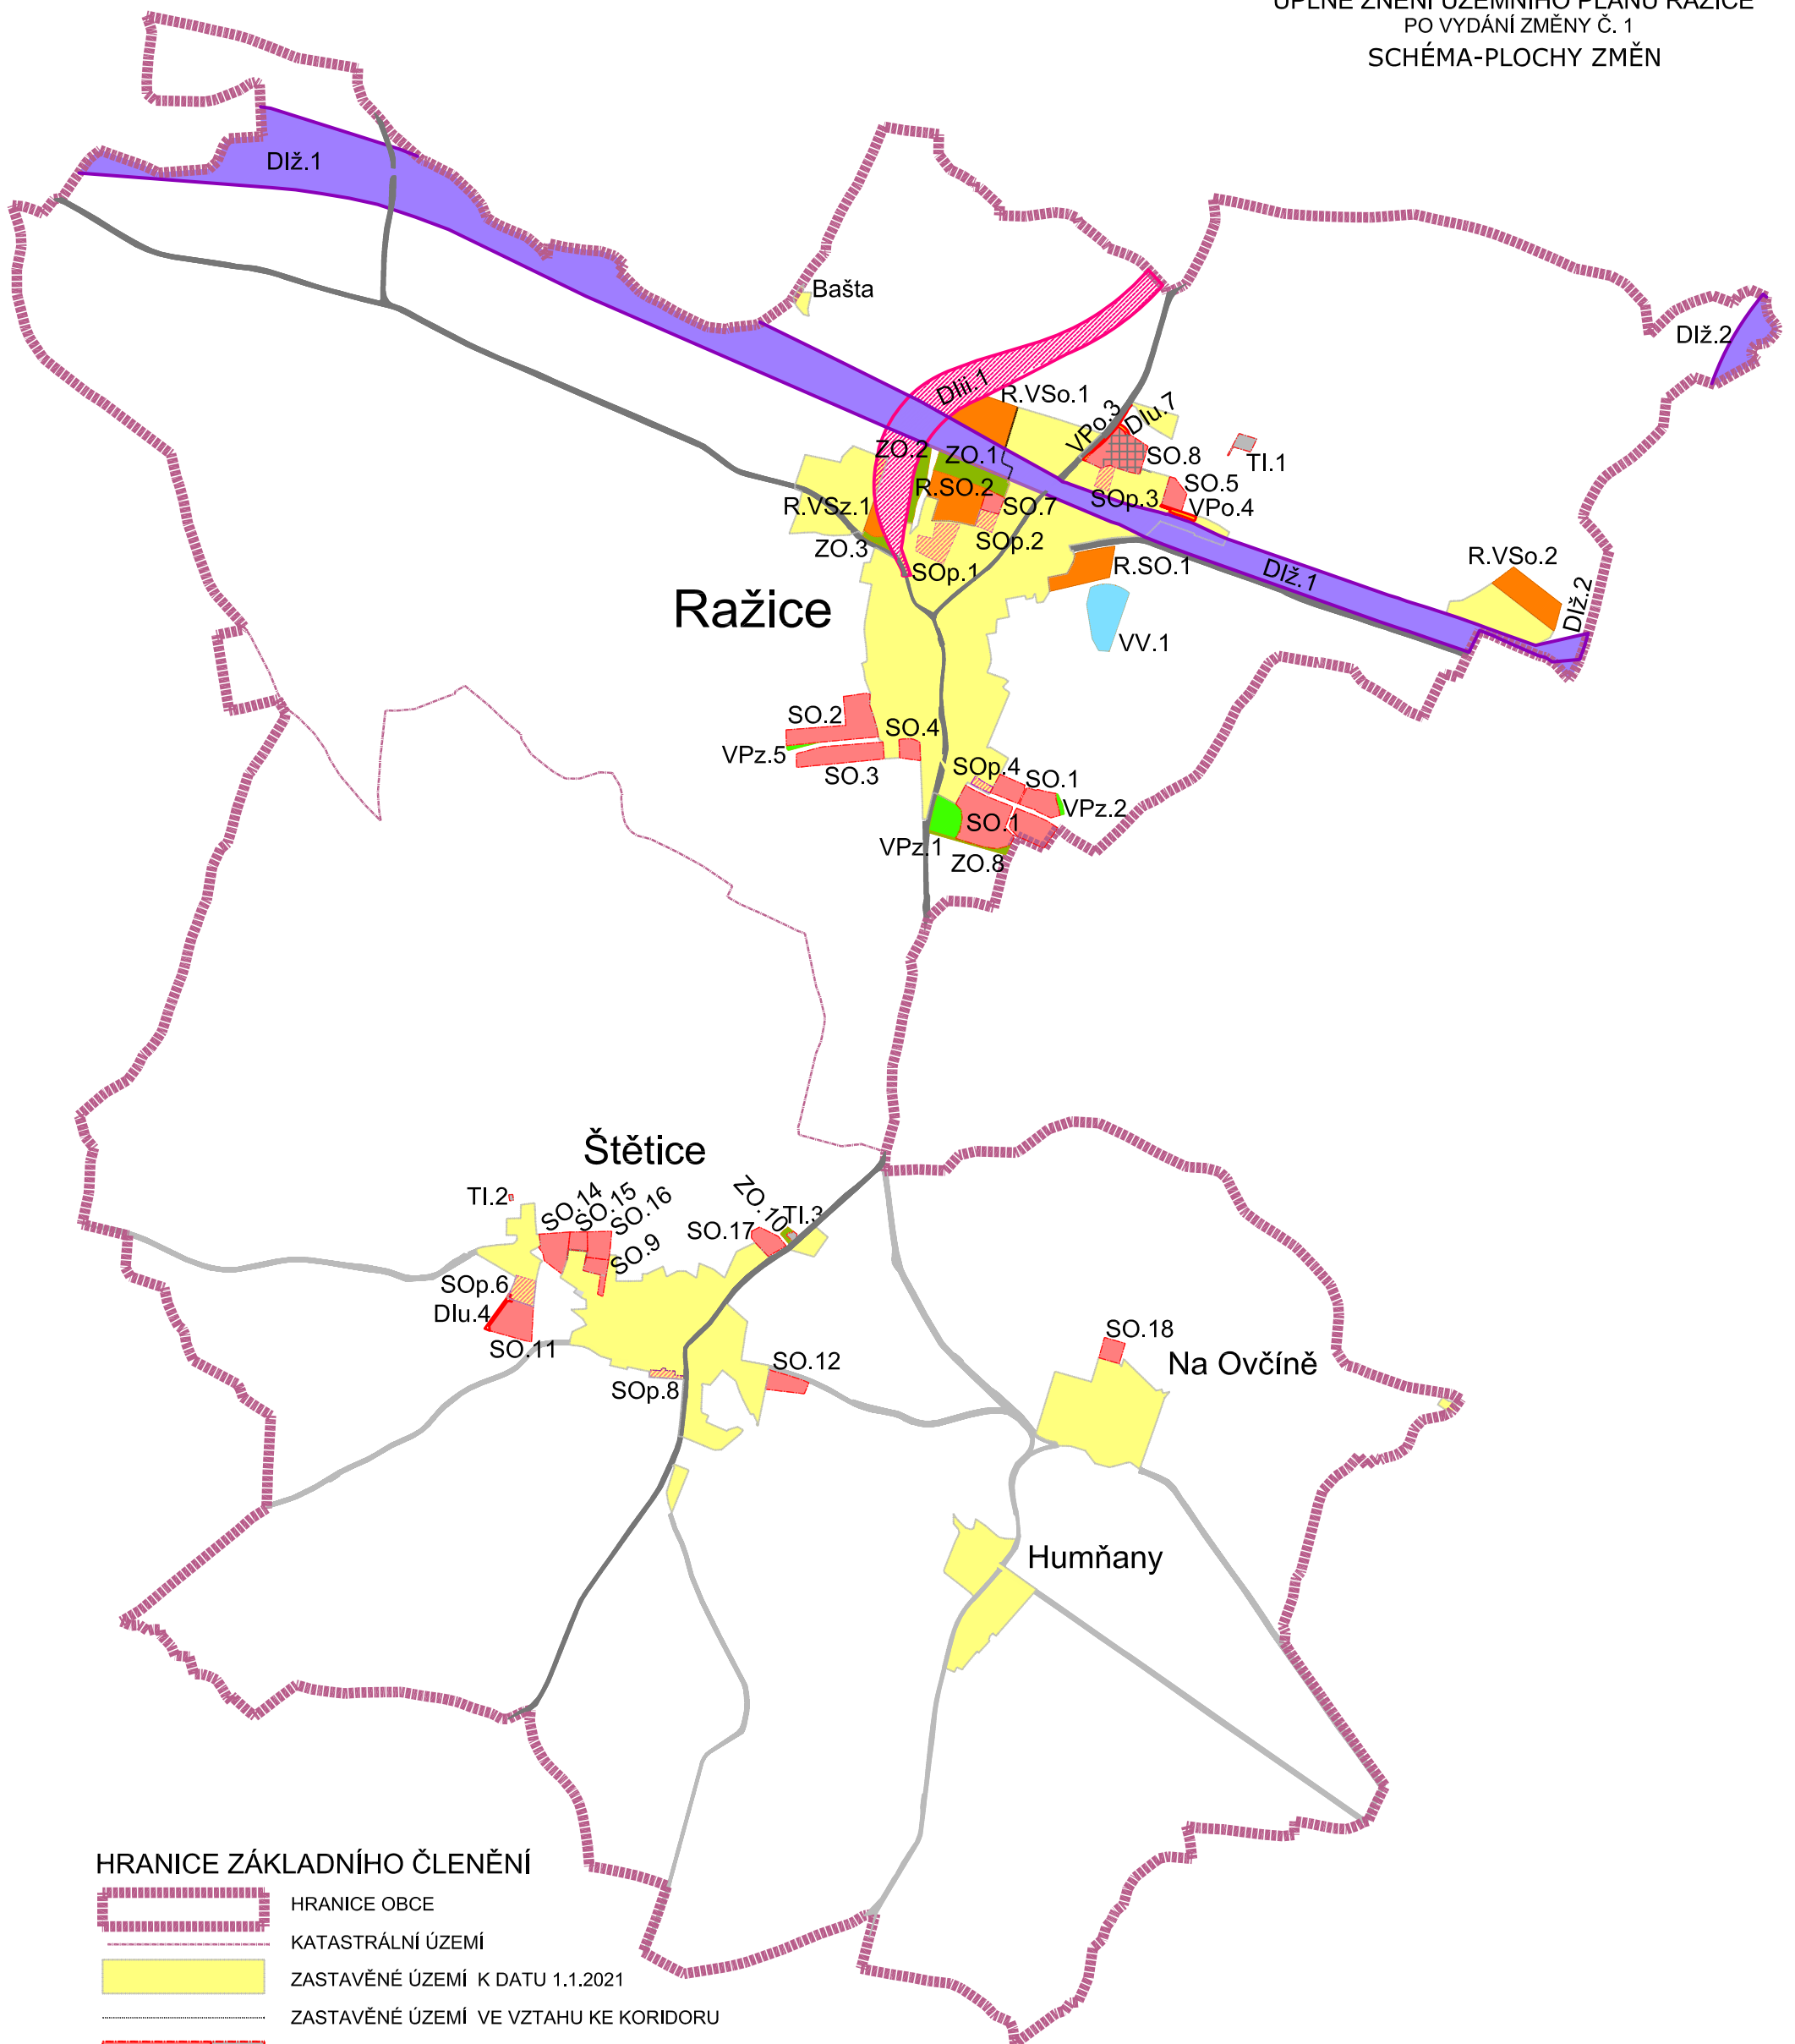

HRANICE ZÁKLADNÍHO ČLENĚNÍ

-  HRANICE OBCE
-  KATASTRÁLNÍ ÚZEMÍ
-  ZASTAVĚNÉ ÚZEMÍ K DATU 1.1.2021
-  ZASTAVĚNÉ ÚZEMÍ VE VZTAHU KE KORIDORU
-  ZASTAVITELNÁ PLOCHA
-  PLOCHA PŘESTAVBY
-  PLOCHA ÚZEMNÍ REZERVY
-  **Dlž.1** KORIDOR VEŘEJNÉ DOPRAVNÍ INFRASTRUKTURY - SILNIČNÍ
-  **Dlž.1** **Dlž.2** KORIDOR VEŘEJNÉ DOPRAVNÍ INFRASTRUKTURY - ŽELEZNIČNÍ
-  PLOCHA ZMĚN V KRAJINĚ
-  PLOCHA S PODMÍNKOU POŘÍZENÍ ÚZEMNÍ STUDIE
- SO.1** KÓD PLOCH ZMĚN
-  silnice
-  komunikace



ÚPLNÉ ZNĚNÍ ÚZEMNÍHO PLÁNU RAŽICE
PO VYDÁNÍ ZMĚNY Č. 1

VÝKRES:	SCHÉMA-PLOCHY ZMĚN	Č.PŘÍLOHY:	Č.PARÉ:
		I.	

DATUM: VI. 2023

VYPRACOVAL: Ing.arch.Dagmar Buzu, Kostnická 158, 39001 Tábor