


ŘEŠENÁ ČÁST OBJEKTU SO 01

ŘEŠENÁ ČÁST OBJEKTU SO 02

ŘEZ C-C'

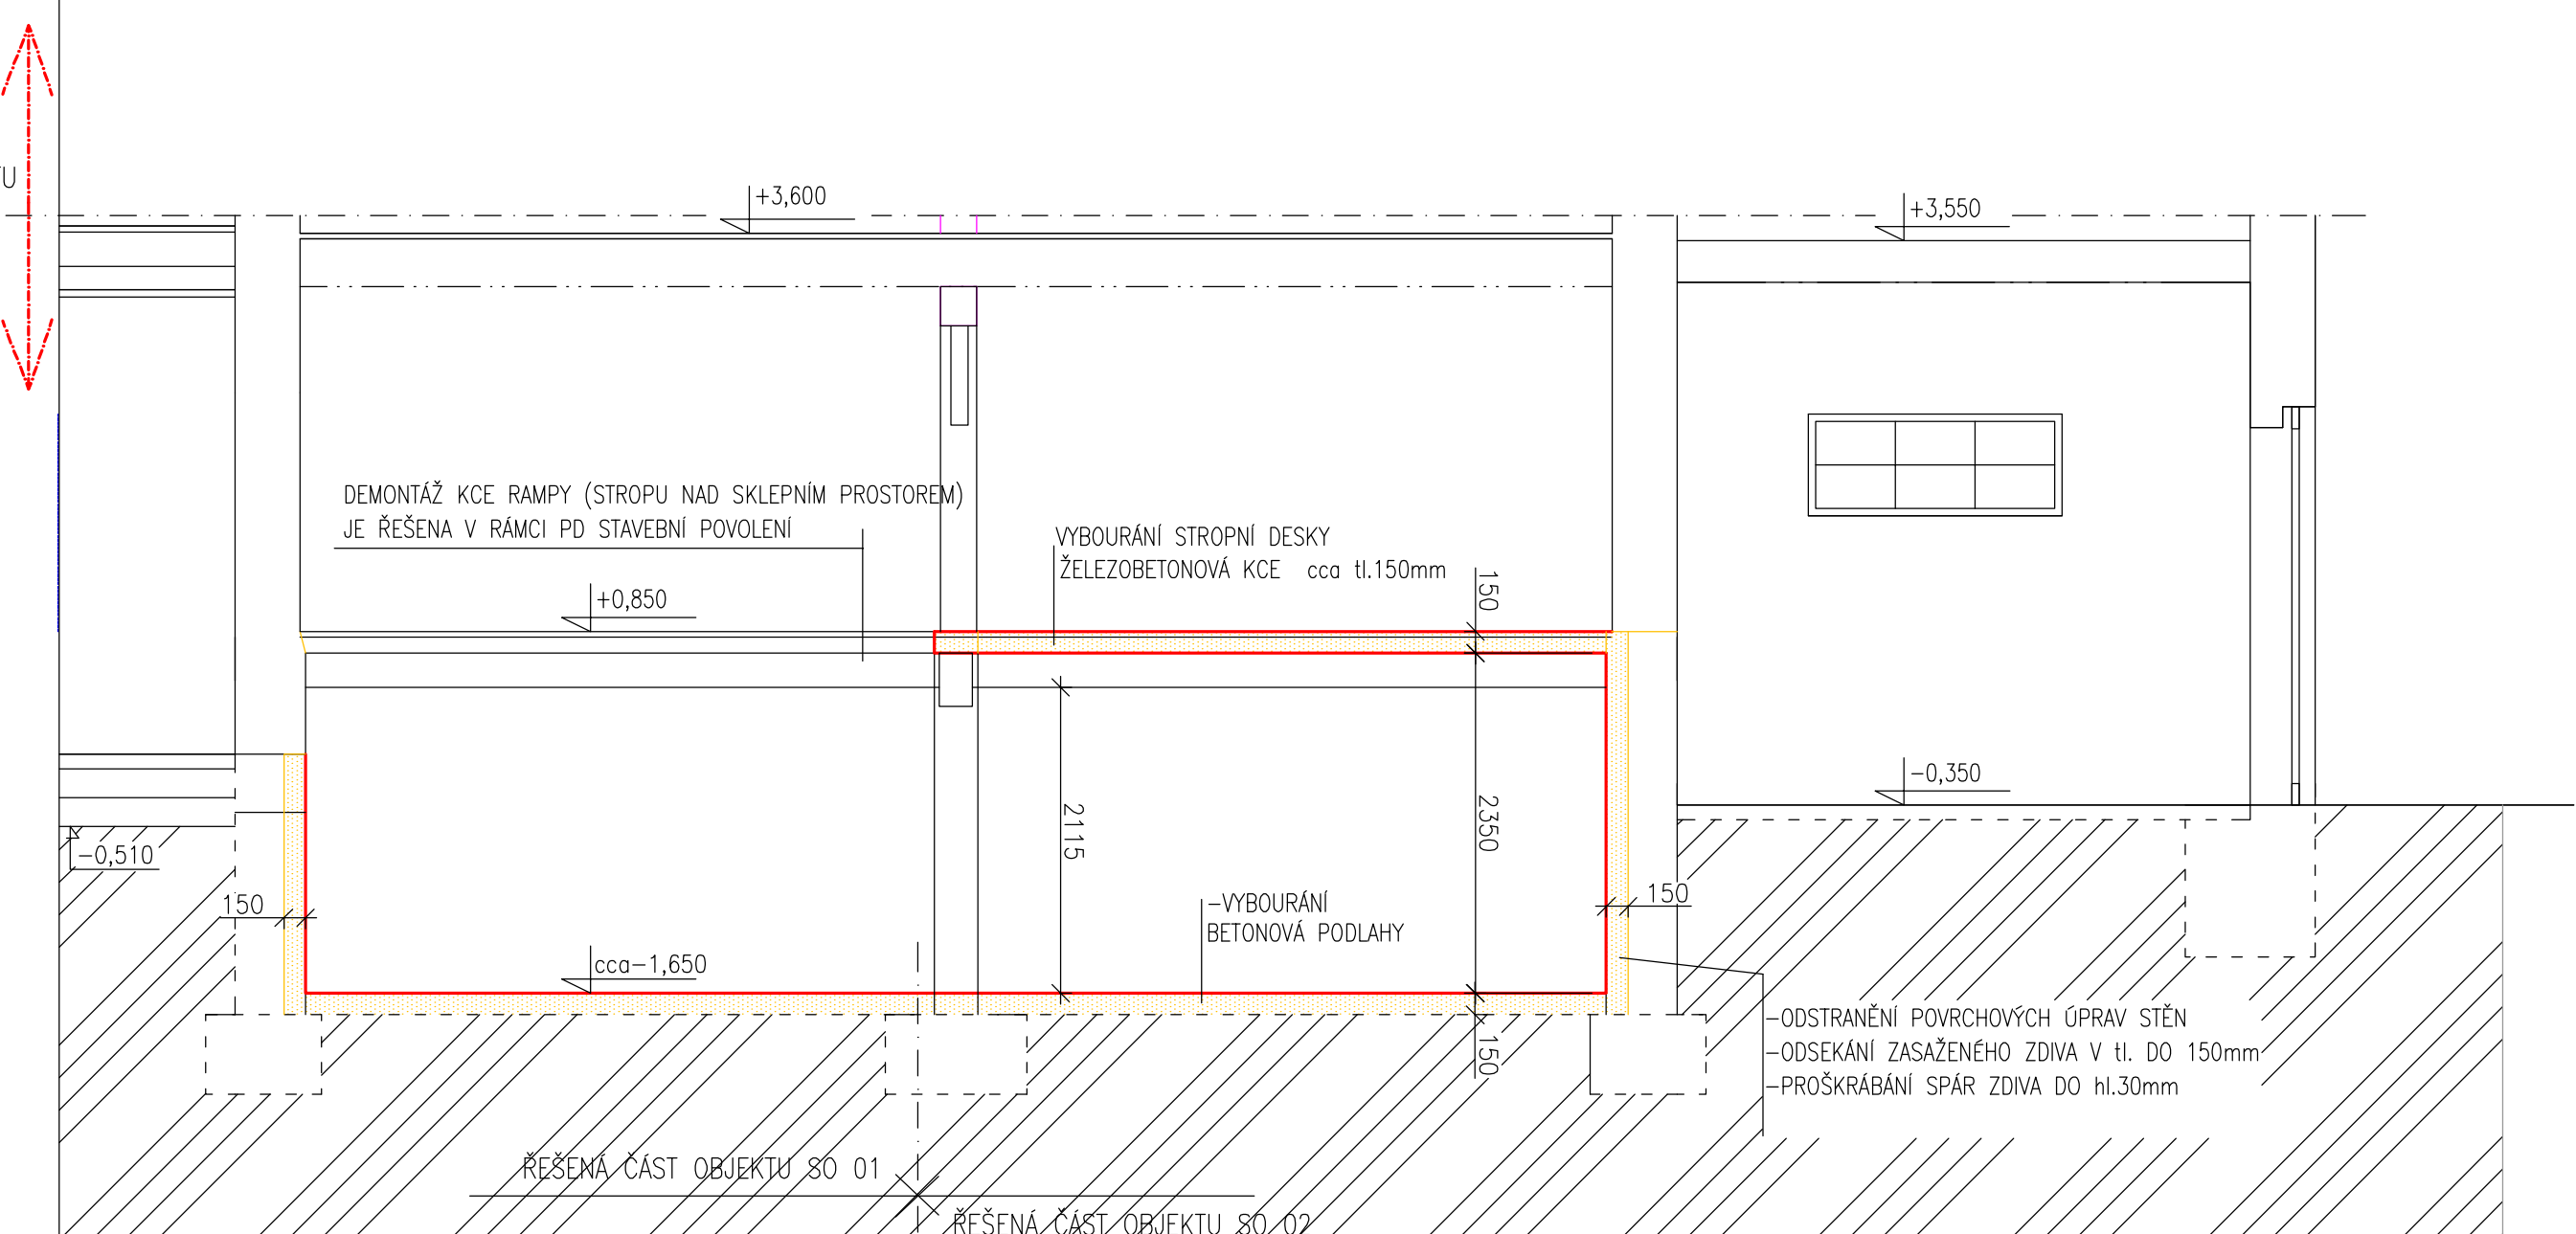


STÁVAJÍCÍ NEŘEŠENÁ ČÁST OBJEKTU

STÁVAJÍCÍ ŘEŠENÁ ČÁST  
OBJEKTU 1.NP Z PD DSP


ŘEŠENÁ ČÁST OBJEKTU SO 01

ŘEŠENÁ ČÁST OBJEKTU SO 02

## LEGENDA MATERIÁLŮ

 

STÁVAJÍCÍ ZDIVO

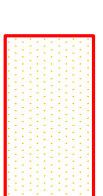

BOURACÍ PRÁCE



±0,00 = 374,58 Bpv.

(úroveň stávající nivelety podlahy administrativy)

PŘEVZATA PD Z DSP.

±0,00=374,540 - 1.NP

STAVEBNÍ PRÁCE KOORDINOVAT S PD JEDNOTLIVÝCH PROFESÍ !  
TENTO VÝKRES NENAHRÁZUJE VÝROBNÍ DOKUMENTACI !  
VŠECHNY ROZMĚRY BUDOU OVĚŘENY PŘED PROVÁDĚNÍM NA STAVĚ.

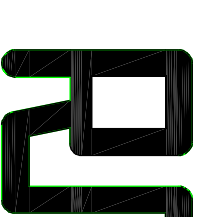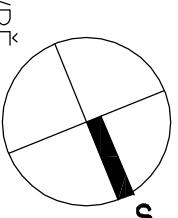

**RAVAL projekt v.o.s.**  
Houšková 16, 326 00 P L Z E Ň  
telefon, fax : 377 448 444  
telefon : 377 448 514



RAVAL projekt v.o.s.  
Houšková 16  
326 00, PLZEŇ  
IČO 49194852 DIČ CZ 49194852

ODPOVĚDNÝ PROJEKTANT:	VYPRACOVAL:	FORMÁT:	A4
ING. VALKO	V. Long	DATUM:	07/2014
OBEC: RAŽICE	M. Nová	STUPEŇ:	DPS
INVESTOR:	KRAJ: JIHOČESKÝ	Č. ZAKÁZKY:	93/13
OBEC RAŽICE	RAŽICE 98, 398 22 RAŽICE	MĚŘÍTKO:	1:50
ARCHITEKT:	KONTEXTUM – ING. KOULŘ Martin	Č. VÝKRESU:	2
PROJEKT:	ŠPEJCHAR - Ražice čp. 60		
	Sanace nesaturované zóny objektu a venkovních ploch		
PŘÍLOHA:	PŮDORYS a ŘEZ C-C' - bourací práce		