

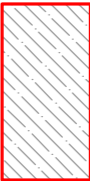

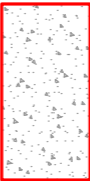


NAVROHOVANÝ STAV

ŘEZ A-A'

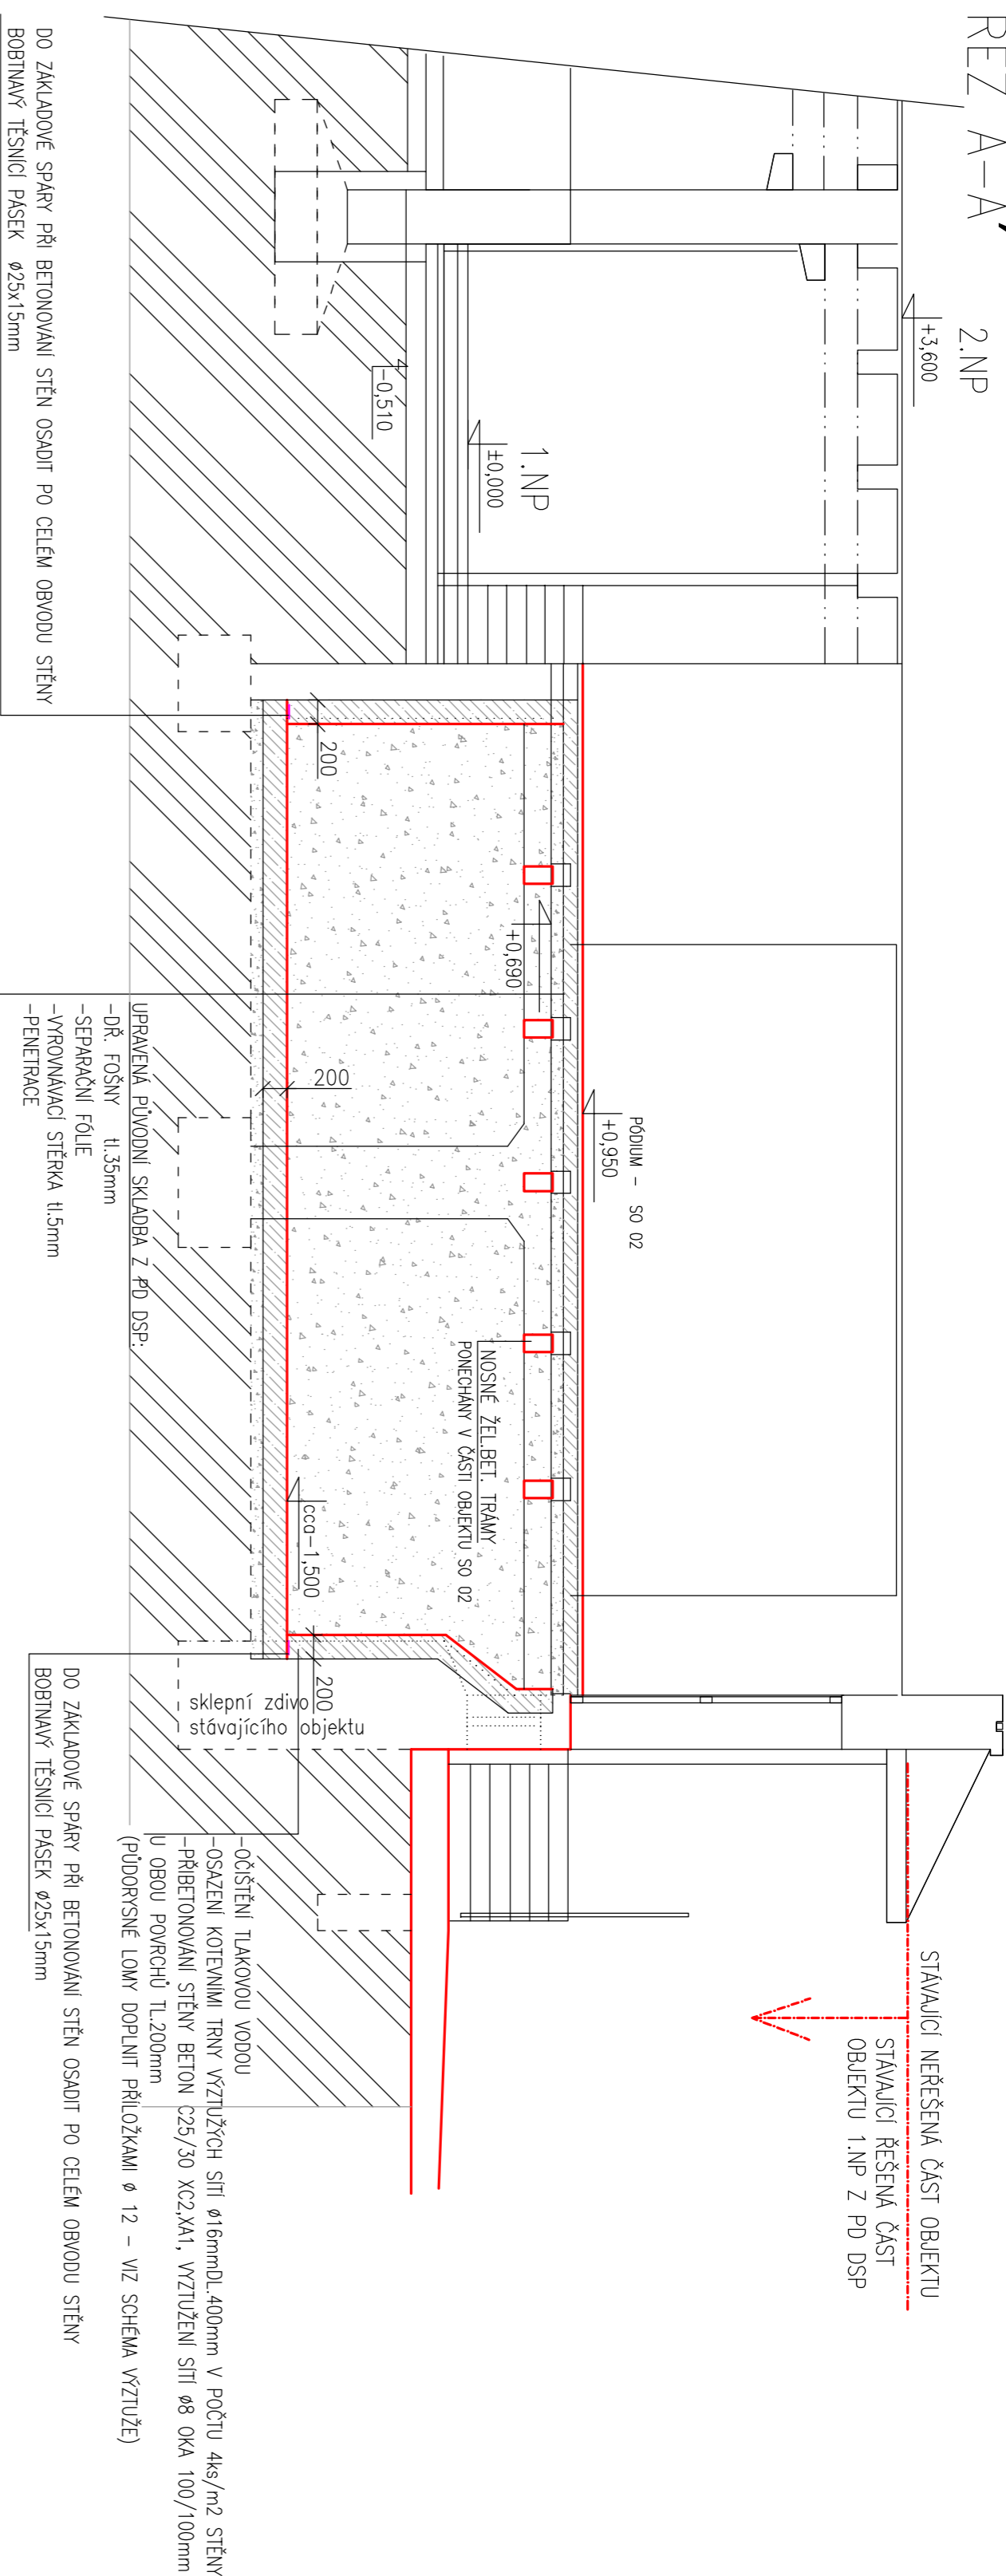


LEGENDA MATERIÁLŮ

-  STAVAJÍCÍ ZDIVO
-  BETON C 25/30 XC2, XA1
-  HUTNĚNÝ ZÁSYP ZEMINOU UPRAVENOU VÁPNEM
-  RECYKLÁT BETONOVÝ fr.0-63 tl.100mm

±0,00 = 374,58 Bpv.
(úroveň stávající nivelety podlaží administrativy)
PŘEVZATÁ PD Z DSP.


ŘEZ B-B'

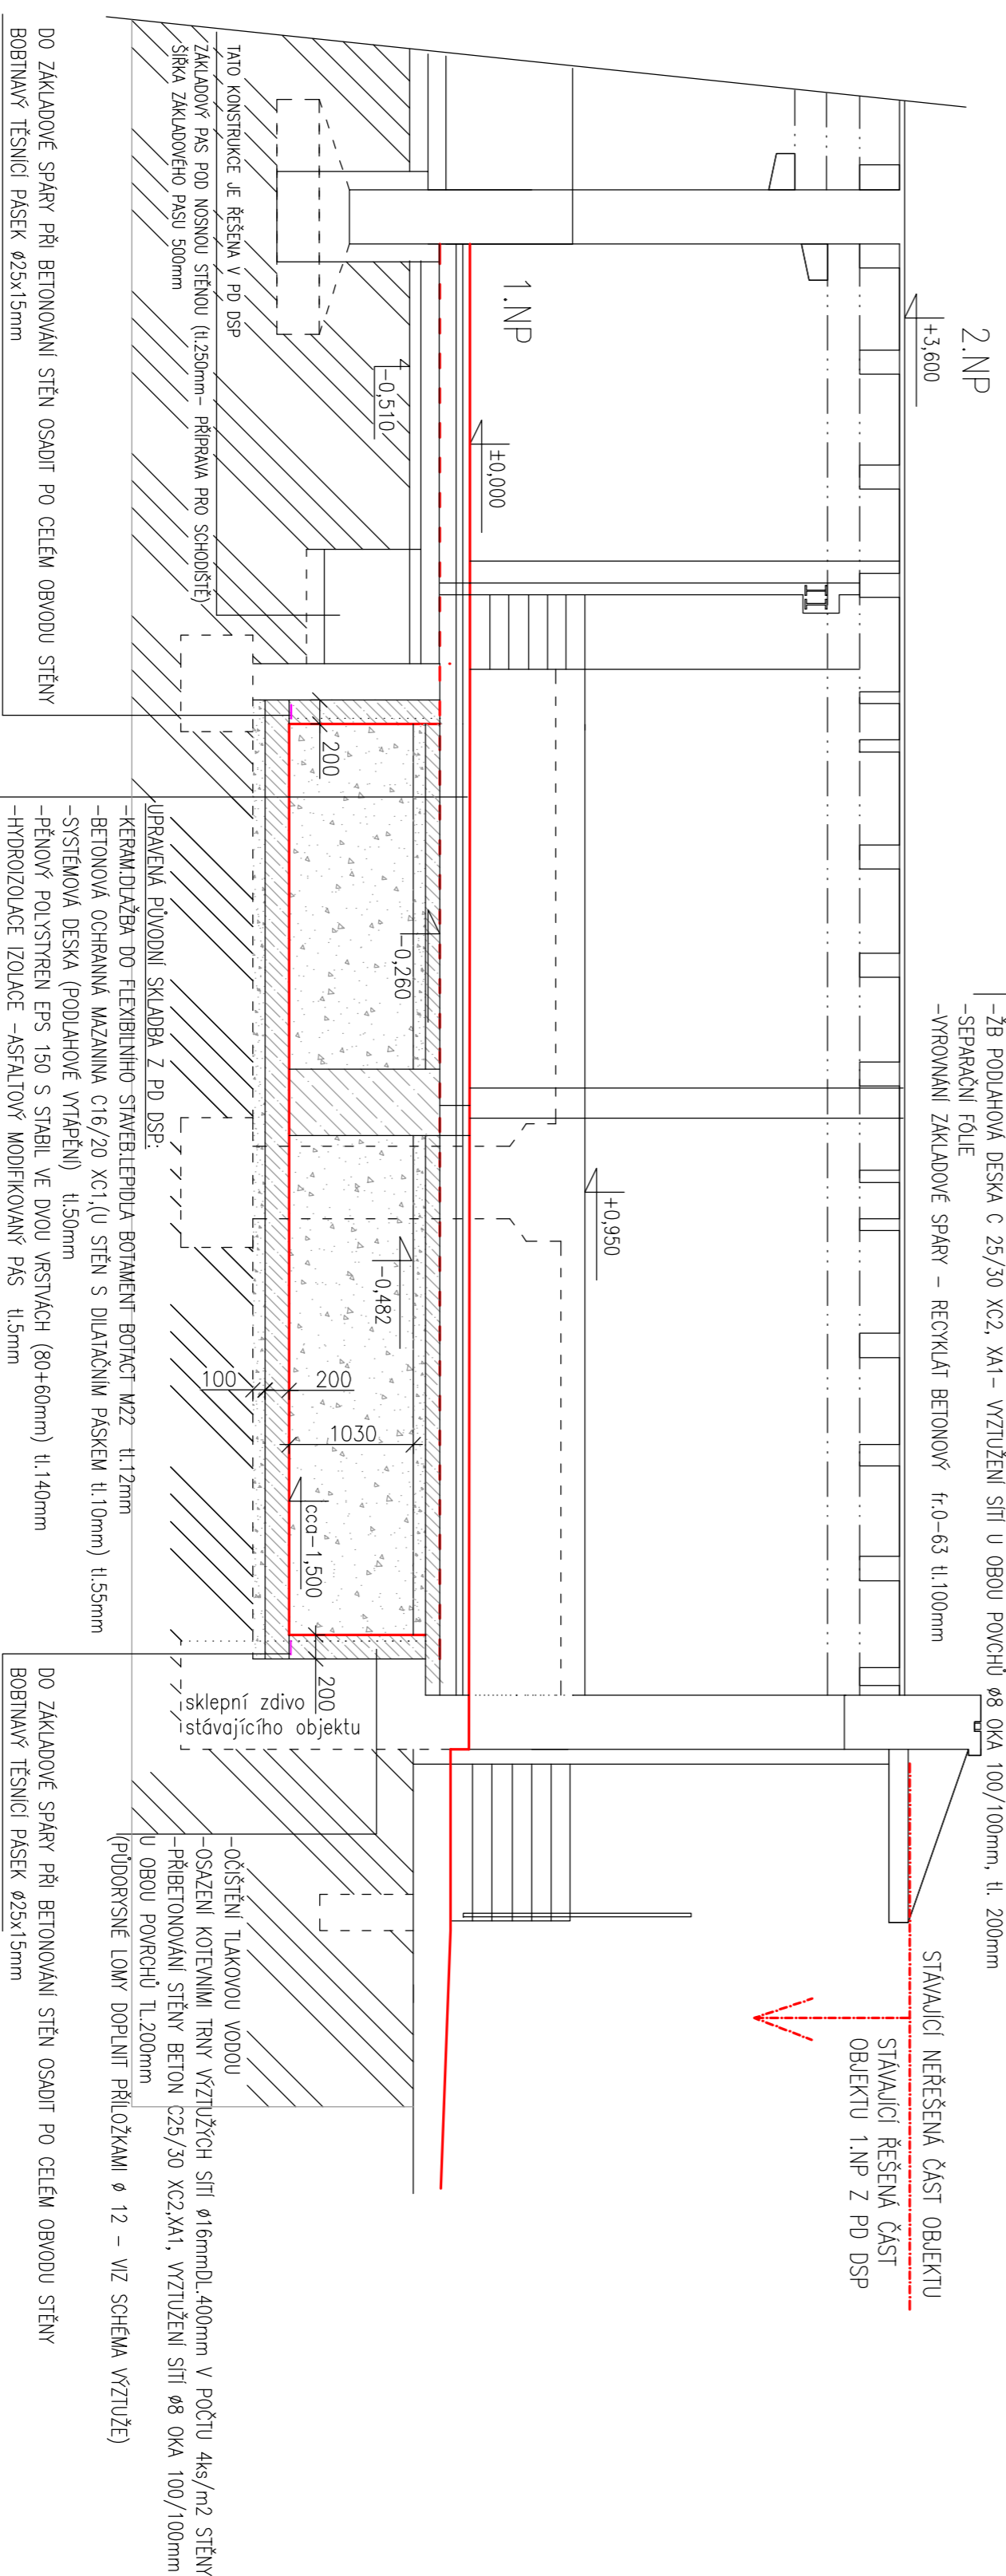



- SKLADBA SANAČNÍHO OPATŘENÍ:
- BETONOVÁ MAZANINA C 20/25 XC1 - VZTUŽENÍ SÍTI U OBOU POVCHŮ Ø8 OKA 100/100mm, tl. 120mm
 - SEPARAČNÍ FOLE
 - VYROVNÁNÍ PODKLADU BETONOVÝM RECYKLÁTEM fr. 0-63, tl. 100mm
 - HUTNĚNÝ ZÁSYP ZEMINOU UPRAVENOU VÁPNEM DO ÚROVNĚ -0,482
 - ŽB PODLAHOVÁ DESKA C 25/30 XC2, XA1 - VZTUŽENÍ SÍTI U OBOU POVCHŮ Ø8 OKA 100/100mm, tl. 200mm
 - SEPARAČNÍ FOLE
 - VYROVNÁNÍ ZAKLADOVÉ SPÁRY - RECYKLÁT BETONOVÝ fr.0-63 tl.100mm
- SKLADBA SANAČNÍHO OPATŘENÍ:
- BETONOVÁ MAZANINA C 20/25 XC1 - VZTUŽENÍ SÍTI U OBOU POVCHŮ Ø8 OKA 100/100mm, tl. 120mm
 - SEPARAČNÍ FOLE
 - VYROVNÁNÍ PODKLADU BETONOVÝM RECYKLÁTEM fr. 0-63, tl. 100mm
 - HUTNĚNÝ ZÁSYP ZEMINOU UPRAVENOU VÁPNEM DO ÚROVNĚ -0,482
 - ŽB PODLAHOVÁ DESKA C 25/30 XC2, XA1 - VZTUŽENÍ SÍTI U OBOU POVCHŮ Ø8 OKA 100/100mm, tl. 200mm
 - SEPARAČNÍ FOLE
 - VYROVNÁNÍ ZAKLADOVÉ SPÁRY - RECYKLÁT BETONOVÝ fr.0-63 tl.100mm

±0,00=374,540 - 1.NP

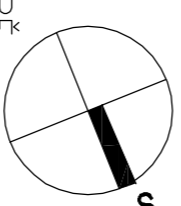STAVEBNÍ PRÁCE KOORDINOVAT S PD JEDNOTLIVÝCH PROFESÍ !
TENTO VÝKRES NENAHRAZUJE VÝROBNÍ DOKUMENTACI !
VŠECHNY ROZMĚRY BUDOU OVĚŘENY PŘED PROVÁDĚNÍM NA STAVBĚ.



 RAVAL projekt v.o.s. Houšková 16, 326 00 P L Z E Ň telefon, fax : 377 448 444 telefon : 377 448 514		 RAVAL projekt v.o.s. Houšková 16 326 00, PÍZEŇ IČO 49194852	
ODPOVĚDNÝ PROJEKTANT:	VYPRACOVAL:	A	POPIS
ING. VALKO	V. Long	B	
ING. VALKO	M. Nová		
OBEC: RAŽICE	KRAJ: JIHOČESKÝ		
INVESTOR:	OBEC RAŽICE		
	RAŽICE 98, 398 22 RAŽICE		
ARCHITEKT:	KONTEXTUM - ING. KOLÁŘ Martin		
PROJEKT:	ŠPEJCHAR - Ražice čp. 60		
	Sarace nesašturované zóny objektu a venkovních ploch		
PŘÍLOHA:	ŘEZ A-A', B-B' - navrhovaný stav		5