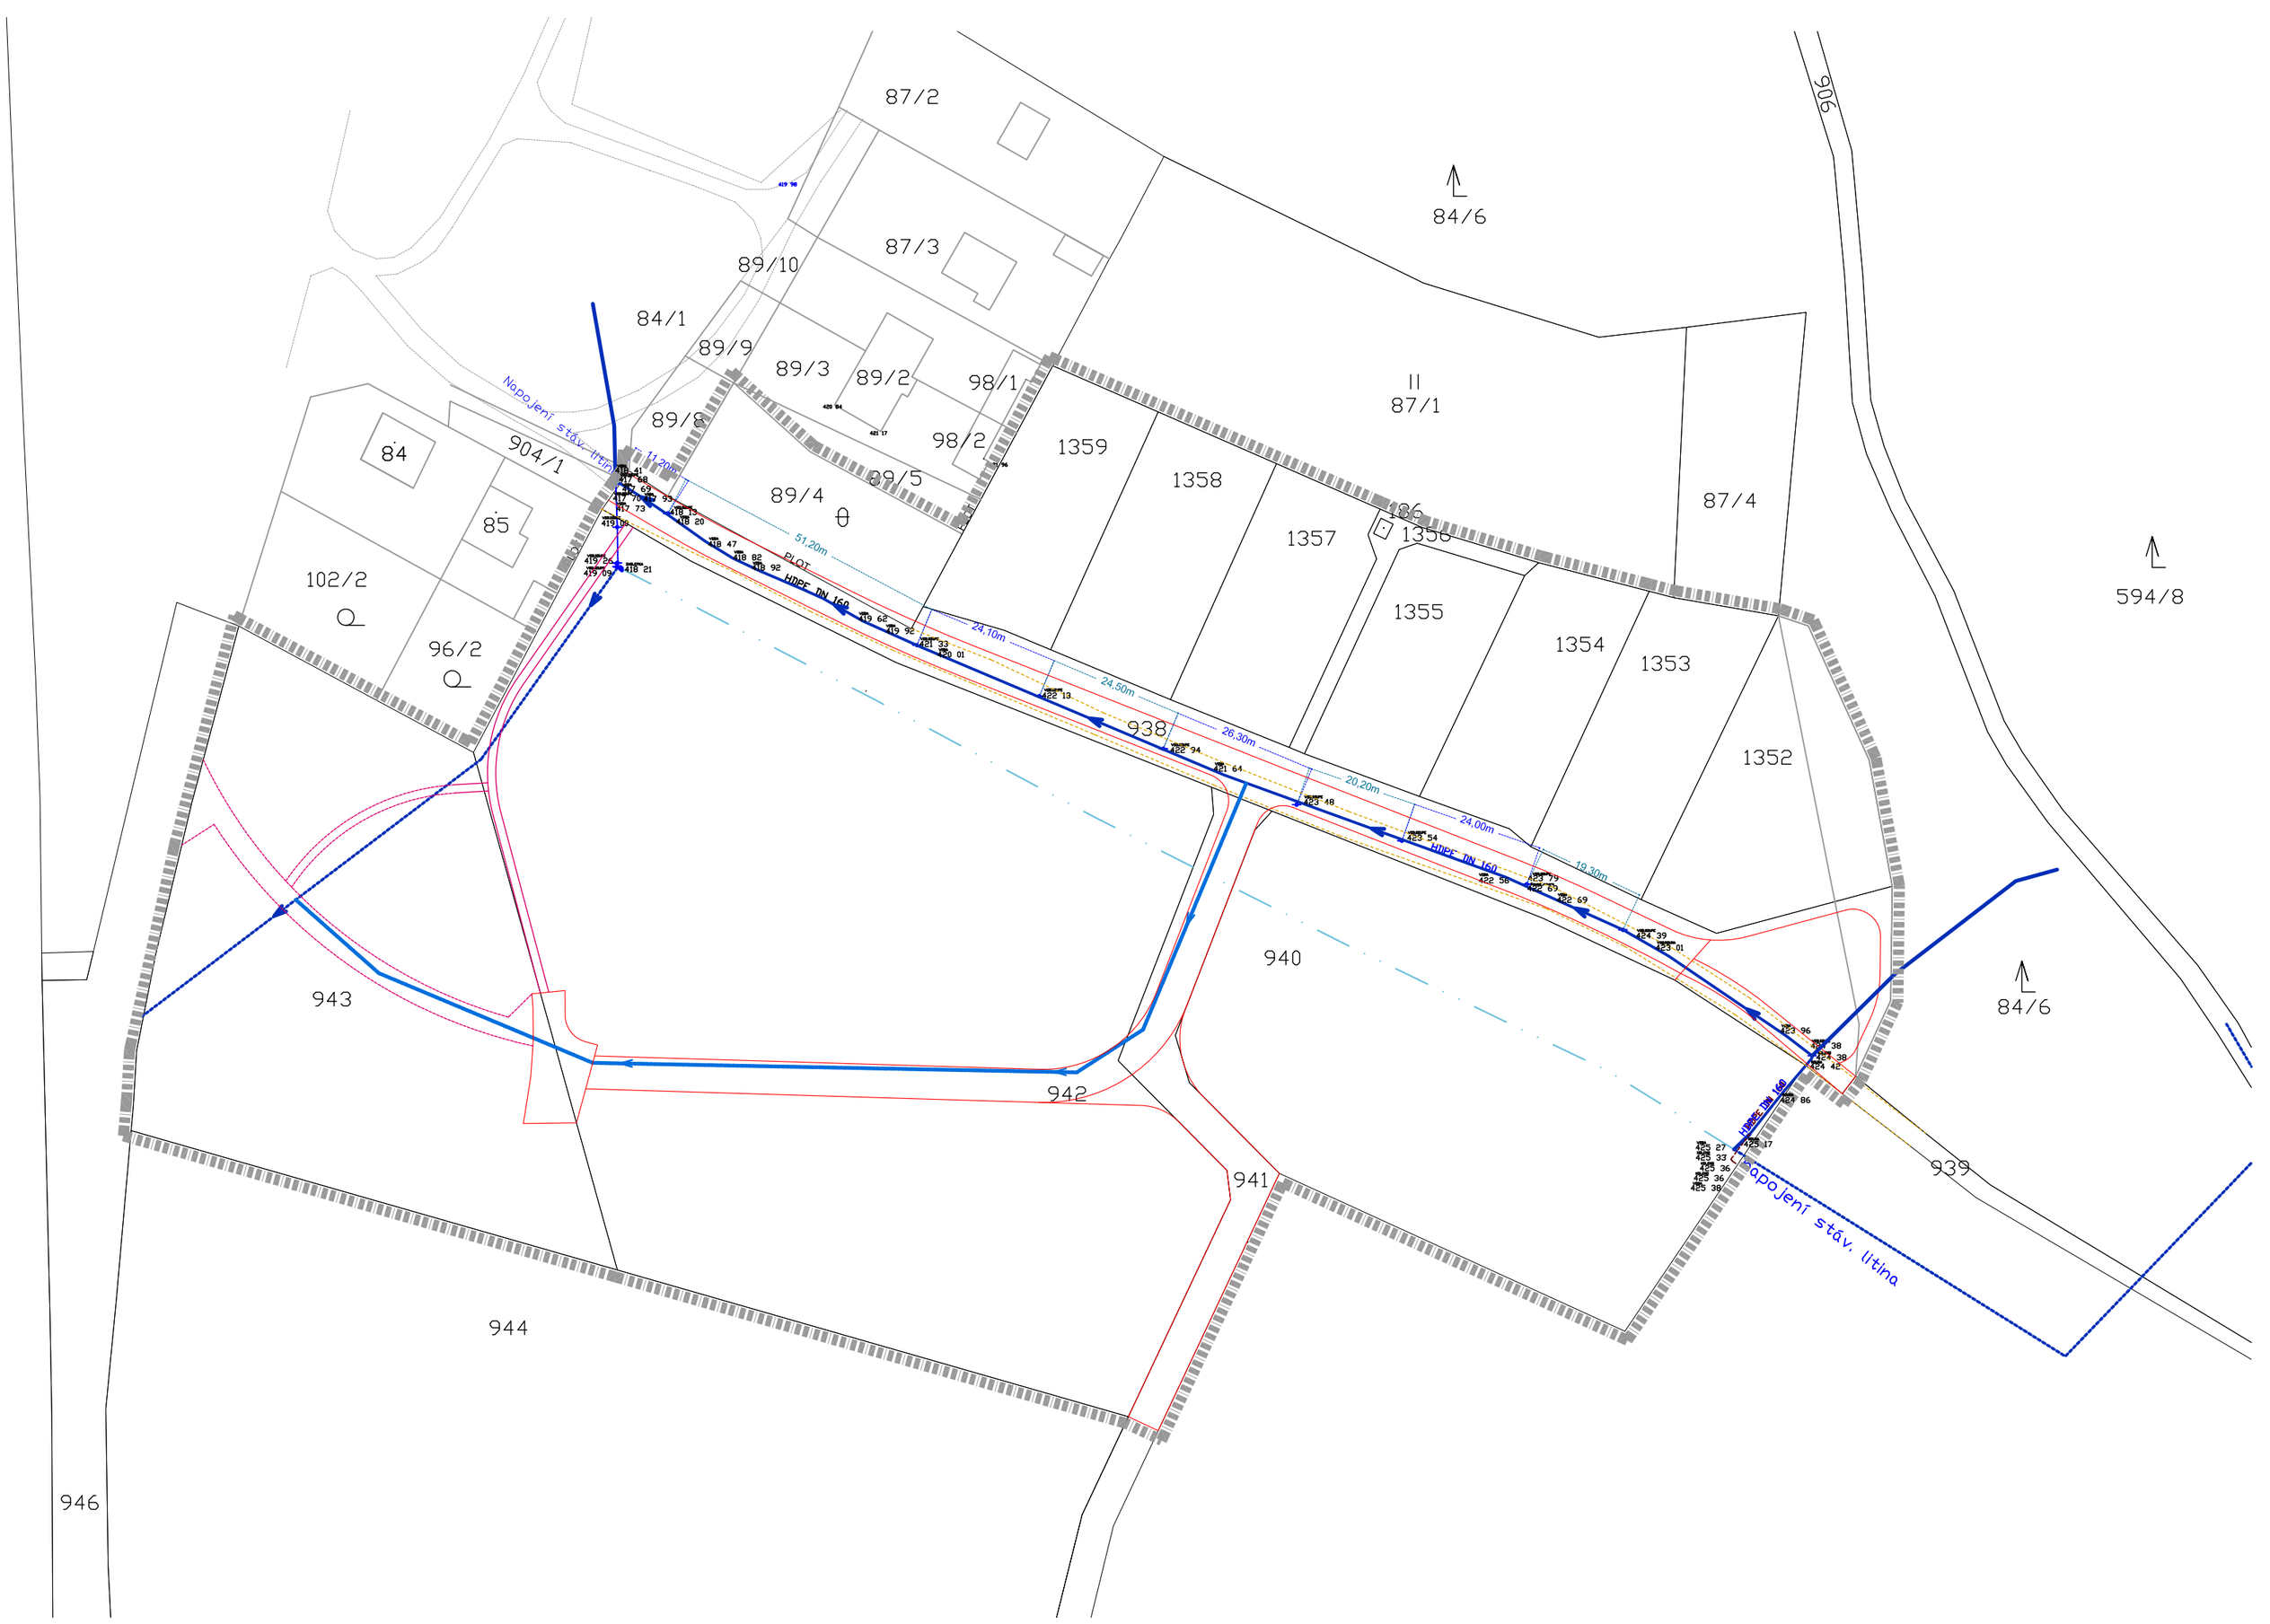

LEGENDA:

HRANICE ŘEŠENÉHO ÚZEMÍ

VODOVOD - STAV

VODOVOD - NÁVRH

VODOVOD - ZASLEPENÁ ČÁST

VODOVODNÍ ŠOUPĚ

ZÁSLEPKA - VODOVOD

VZDÁLENOSTI

10,00m 20,00m VODOVODNÍ ŠOUPĚ

VÝŠKOVÉ KÓTY

64 VÝŠKY - M.N.M.

ÚZEMNÍ STUDIE "NA HVOZDECH"
R A Ž I C E

VÝKRES: VODOVOD

Č.PŘÍLOHY: 10

Č.PARÉ:

MĚŘÍTKO: 1:1000

DATUM: 01. 2019

VYPRACOVAL: Ing.arch.Dagmar Buzu,Kostnická 158,39001 Tábor