


ÚZEMNÍ PLÁN RAŽICE

ÚPLNÉ ZNĚNÍ ÚZEMNÍHO PLÁNU RAŽICE
PO VYDÁNÍ ZMĚNY Č. 1
KOORDINAČNÍ VÝKRES

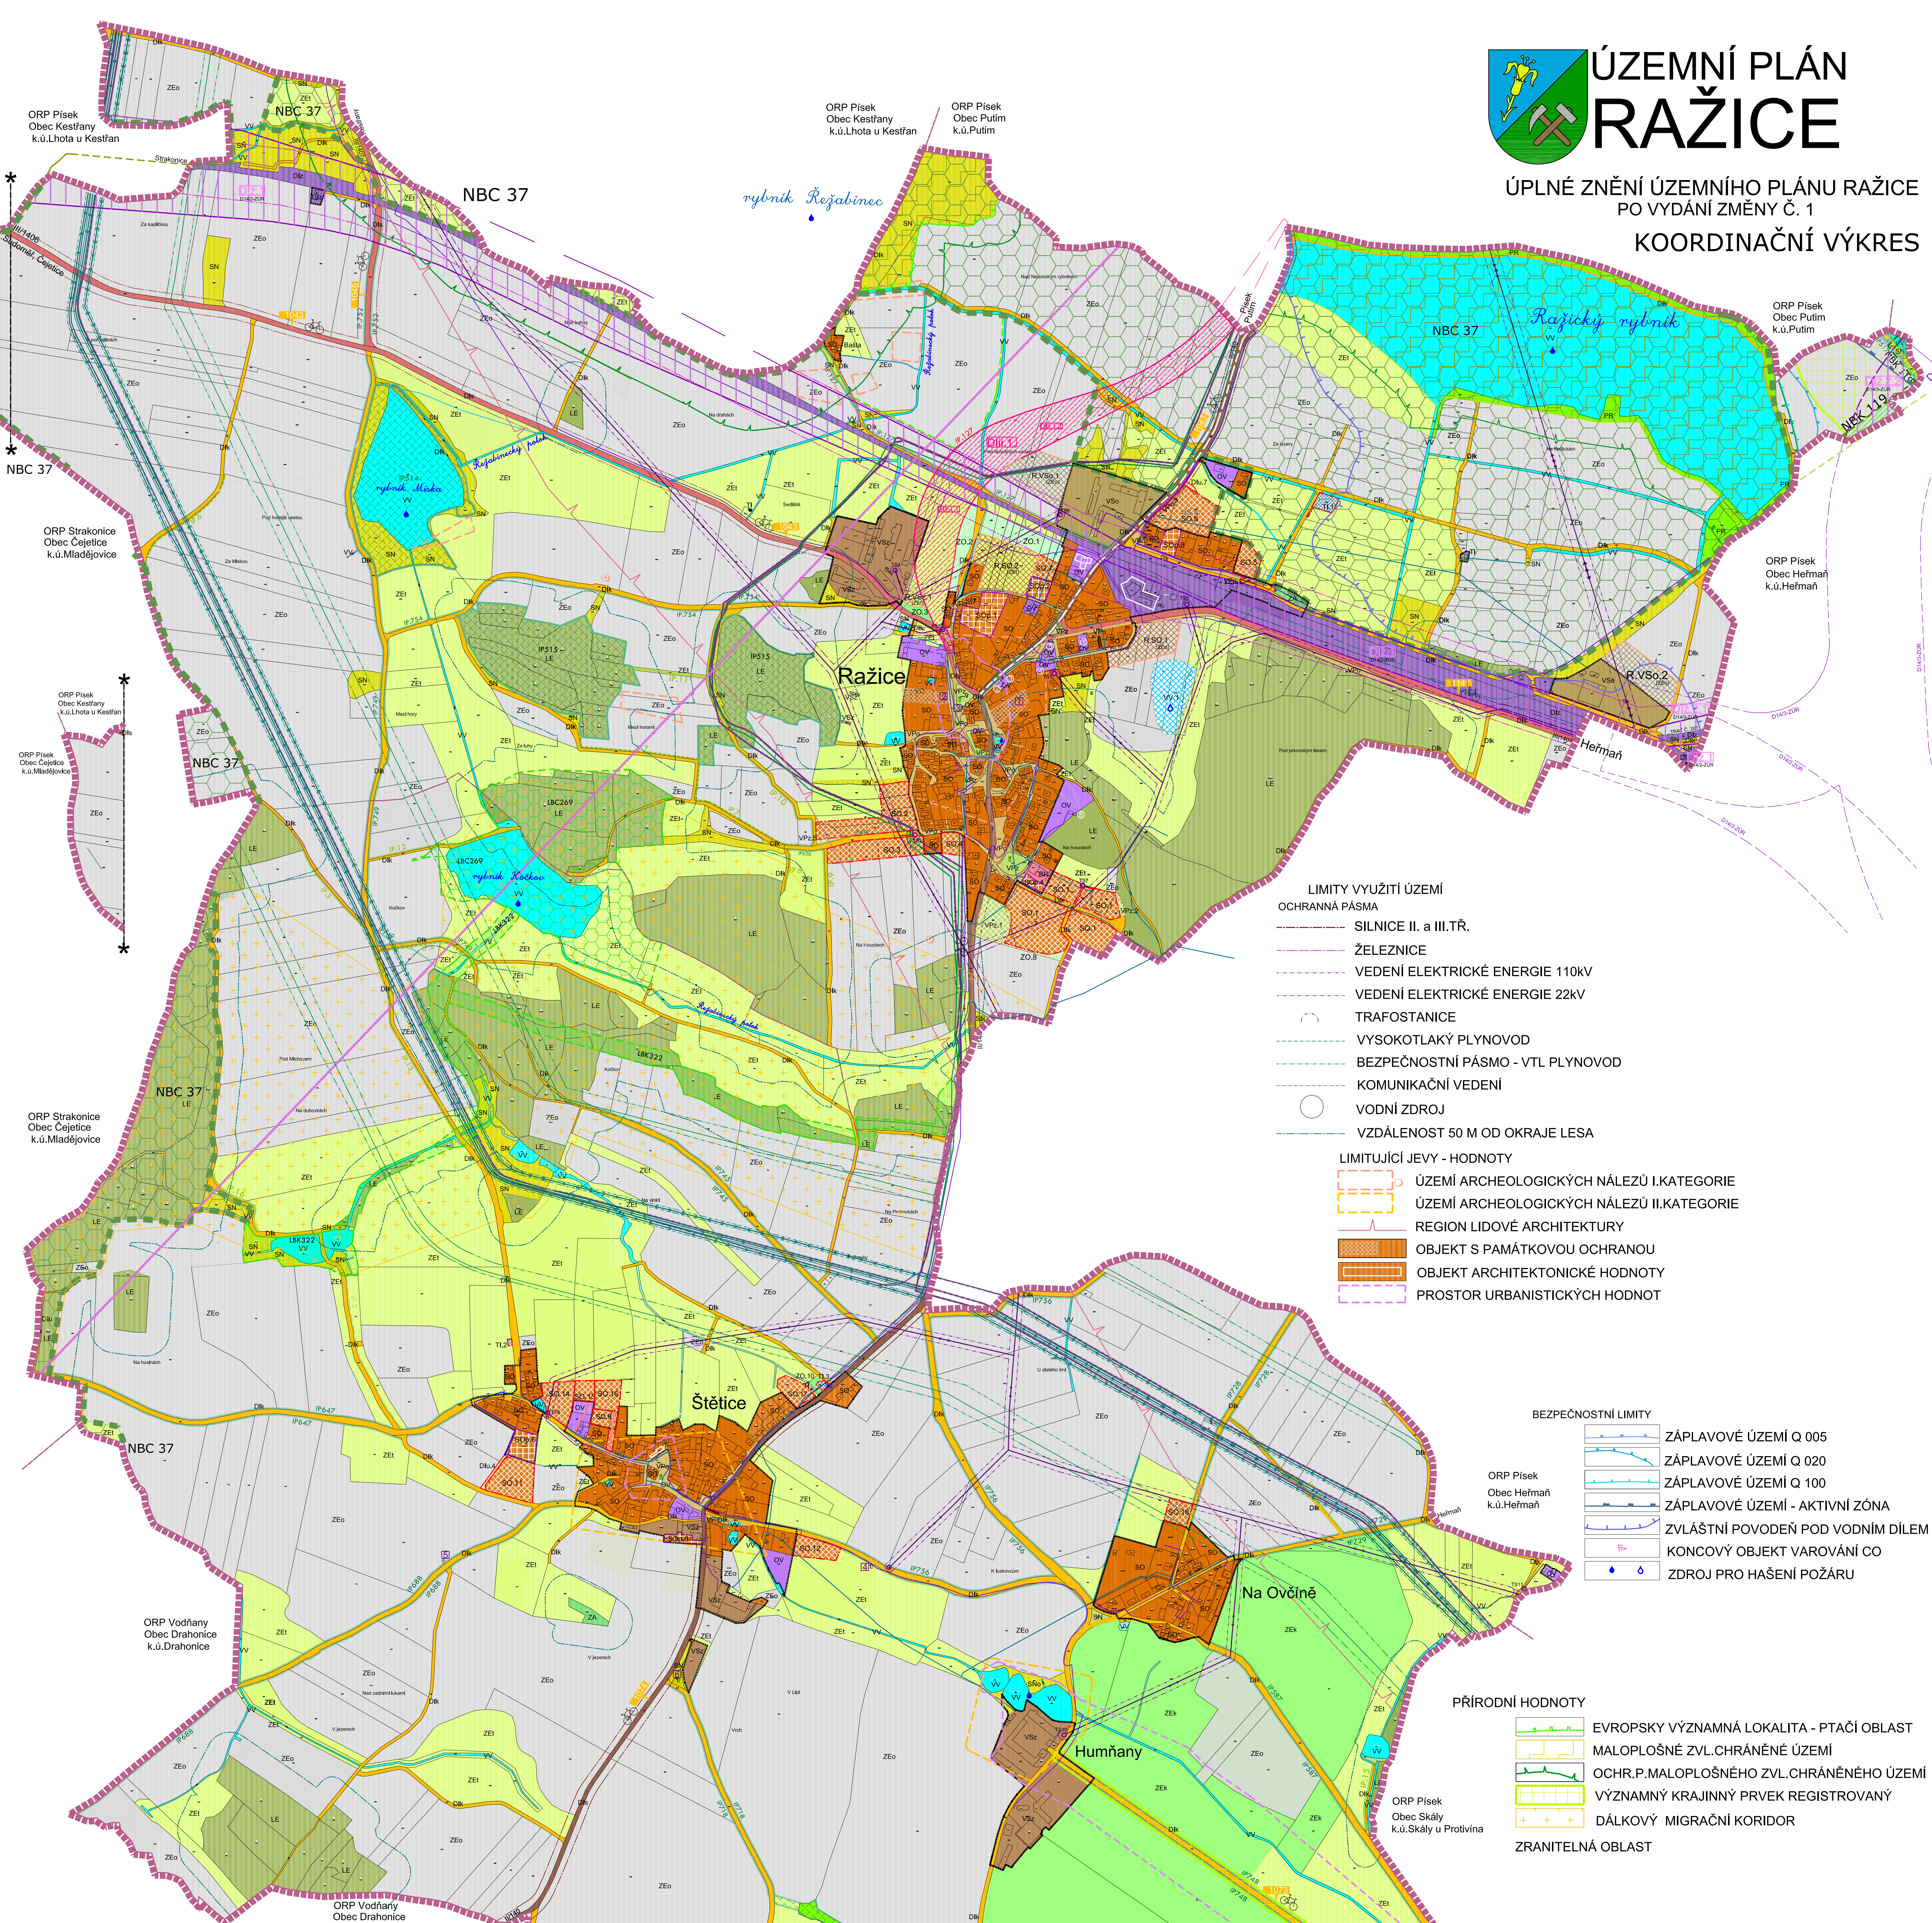

PLOCHY DLE ZPŮSOBU VYUŽITÍ	
STABILIZOVANÉ	PLOCHY ZMĚN
ZASTAVITELNÉ	PŘESTAVBY
V KRAJINĚ	
B	
OV	
VPO	VPo
VPz	VPz
SO	SO.9, SO.15, SO.16
DR	
DN	
DM	
DL	
DK	DK
TI	TI
VSO	B.VSO
VSZ	B.VSZ
VW	B.VW
LE	
PH	
SN	
	ZO
ZEO	
ZEL	
ZEK	
ZA	

- PLOCHY BYDLENÍ
- PLOCHY OBČANSKÉHO VYBAVENÍ
- PLOCHY VEŘEJNÝCH PROSTRANSTVÍ - OBECNĚ
- PLOCHY VEŘEJNÝCH PROSTRANSTVÍ - ZELENĚ
- PLOCHY SMÍŠENÉ OBYTNÉ - NAPOJENÍ ZASTAVITELNÉ PLOCHY SO.9, SO.15, SO.16
- PLOCHY DOPRAVNÍ INFRASTRUKTURY
- ŽELEZNICE
- SILNICE II.TŘ.
- ZRUŠENÍ SIL.II.TŘ.PO VÝSTAVBĚ NOVE SILNICE
- SILNICE III.TŘ.
- MÍSTNÍ A ÚČELOVÉ KOMUNIKACE
- PLOCHY TECHNICKÉ INFRASTRUKTURY
- PLOCHY VÝROBY A SKLADOVÁNÍ
- PLOCHY VÝROBY A SKLADOVÁNÍ - ZEMĚDĚLSKÉ
- PLOCHY VODNÍ A VODOHOSPODÁRSKÉ
- PLOCHY LESNÍ
- PLOCHY PŘÍRODNÍ
- PLOCHY SMÍŠENÉ NEZASTAVĚNÉHO ÚZEMÍ
- ZELENĚ OCHRANNÁ
- PLOCHY ZEMĚDĚLSKÉ
- ORNÁ PŮDA
- TRVALÝ TRAVNÍ POROST
- VÝBĚHY KONÍ
- ZAHRADA, SAD

VEŘEJNÁ INFRASTRUKTURA	
DOPRAVNÍ	NÁVRH

ÚZEMNÍ SYSTÉM EKOLOGICKÉ STABILITY	
NBK	NADREGIONÁLNÍ BIOKORIDOR
NBC	NADREGIONÁLNÍ BIOCENTRUM
LBC	LOKÁLNÍ BIOKORIDOR
LBC	LOKÁLNÍ BIOCENTRUM

HODNOTY	
	ÚZEMÍ ARCHEOLOGICKÝCH NÁLEZŮ I.KATEGORIE
	ÚZEMÍ ARCHEOLOGICKÝCH NÁLEZŮ II.KATEGORIE
	REGION LIDOVÉ ARCHITEKTURY
	OBJEKT S PAMÁTKOVOU OCHRANOU
	OBJEKT ARCHITEKTONICKÉ HODNOTY
	PROSTOR URBANISTICKÝCH HODNOT

HODNOTY	
	EVROPSKÝ VÝZNAMNÁ LOKALITA - PTAČÍ OBLAST
	MALOPLOŠNÉ ZVL.CHRÁNĚNÉ ÚZEMÍ
	OCHR.MALOPLOŠNÉHO ZVL.CHRÁNĚNÉHO ÚZEMÍ
	VÝZNAMNÝ KRAJINNÝ PRVEK REGISTROVANÝ
	DÁLKOVÝ MIGRAČNÍ KORIDOR

- LIMITY VYUŽITÍ ÚZEMÍ**
- OCHRANNÁ PÁSMA
 - SILNICE II. a III.TŘ.
 - ŽELEZNICE
 - VEDENÍ ELEKTRICKÉ ENERGIE 110KV
 - VEDENÍ ELEKTRICKÉ ENERGIE 22KV
 - TRAFOSTANICE
 - VYSOKOTLAKÝ PLYNOVOD
 - BEZPEČNOSTNÍ PÁSMA - VTL PLYNOVOD
 - KOMUNIKAČNÍ VEDENÍ
 - VODNÍ ZDROJ
 - VZDÁLENOST 50 M OD OKRAJE LESA

BEZPEČNOSTNÍ LIMITY	
	ZÁPLAVOVÉ ÚZEMÍ Q 005
	ZÁPLAVOVÉ ÚZEMÍ Q 020
	ZÁPLAVOVÉ ÚZEMÍ Q 100
	ZÁPLAVOVÉ ÚZEMÍ - AKTIVNÍ ZÓNA
	ZVLÁŠTNÍ PODOVĚNĚNÍ POD VODNÍM DÍLEM KONCOVÝ OBJEKT VAROVÁNÍ CO
	ZDROJ PRO HAŠENÍ POŽÁRU

PŘÍRODNÍ HODNOTY	
	EVROPSKÝ VÝZNAMNÁ LOKALITA - PTAČÍ OBLAST
	MALOPLOŠNÉ ZVL.CHRÁNĚNÉ ÚZEMÍ
	OCHR.MALOPLOŠNÉHO ZVL.CHRÁNĚNÉHO ÚZEMÍ
	VÝZNAMNÝ KRAJINNÝ PRVEK REGISTROVANÝ
	DÁLKOVÝ MIGRAČNÍ KORIDOR

- OBČANSKÉ VYBAVENÍ**
- OBECNÍ ÚŘAD
 - OBECNÍ KULTURNÍ SÁL
 - RESTAURACE
 - POŠTA
 - PRODEJNA
 - HASIČSKÁ ZBRŮJNICE
 - MUZEUM ŠPEJCHAR
 - AMFITEATR
- KULTURNÍ HODNOTY**
- NEMOVITÁ KULTURNÍ PAMÁTKA
 - VENKOVSKÁ ÚSEDLOST ČP.14
 - VENKOVSKÁ ÚSEDLOST ČP.3
 - KAPLIČKA NA NÁVSI
 - VÝKLENKOVÁ KAPLIČKA PANNY MARIE
 - VÝKLENKOVÁ KAPLIČKA
 - VÝKLENKOVÁ KAPLIČKA
- HODNOTY ÚZEMÍ**
- VÝZNAMNÉ STAVBY
 - KŘÍŽEK, KAPLIČKA
 - POMNÍK
 - HODNOTNÁ PLOCHA SIDELNÍ ZELENĚ

HRANICE ZÁKLADNÍHO ČLENĚNÍ	
	ŘEŠENÉ ÚZEMÍ
	KATASTRÁLNÍ ÚZEMÍ
	ZASTAVĚNÉ ÚZEMÍ K DATU VYDÁNÍ ZMĚNY č.1 ÚP
	ZASTAVĚNÉ ÚZEMÍ VE VZTAHU KE KORIDORU
	ZASTAVITELNÁ PLOCHA
	PLOCHA PŘESTAVBY
	PLOCHA ÚZEMNÍ REZERVY
	PLOCHA ZMĚN V KRAJINĚ
	PLOCHA S PODMINKOU POŘÍZENÍ ÚZEMNÍ STUDIE
	KORIDOR VEŘEJNÉ DOPRAVNÍ INFRASTRUKTURY - SILNIČNÍ
	KORIDOR VEŘEJNÉ DOPRAVNÍ INFRASTRUKTURY - ŽELEZNIČNÍ

CELÉ SPRÁVNÍ ÚZEMÍ:

- SITUOVANO VE VZDUŠNÉM PROSTORU PRO LETÁNÍ V MALÝCH A PRÍZEMNÍCH VÝŠKÁCH MINISTERSTVA OBRANY
- ZÁJMOVÉ ÚZEMÍ MINISTERSTVA OBRANY Z HLEDISKA POVOLOVÁNÍ VYBRANÝCH DRUHŮ STAVEB (kap. f) textové části)

Územní plán Ražice
Datum nabytí účinnosti:

ÚZ ÚP
RAŽICE

ÚPLNÉ ZNĚNÍ ÚZEMNÍHO PLÁNU RAŽICE
PO VYDÁNÍ ZMĚNY Č. 1

VÝKRES: **KOORDINAČNÍ VÝKRES** ČÍSLOVÝ ČNABE: **0_1**

MĚŘÍTKO: 1:5000 | MAPOVÝ PODKLAD: MAPA KN | DATUM: VI. 2023
VYPRACOVAL: Ing.arch.Dagmar Buzu,Košťalková 158,39001 Táborec