



SOUČASNÝ STAV

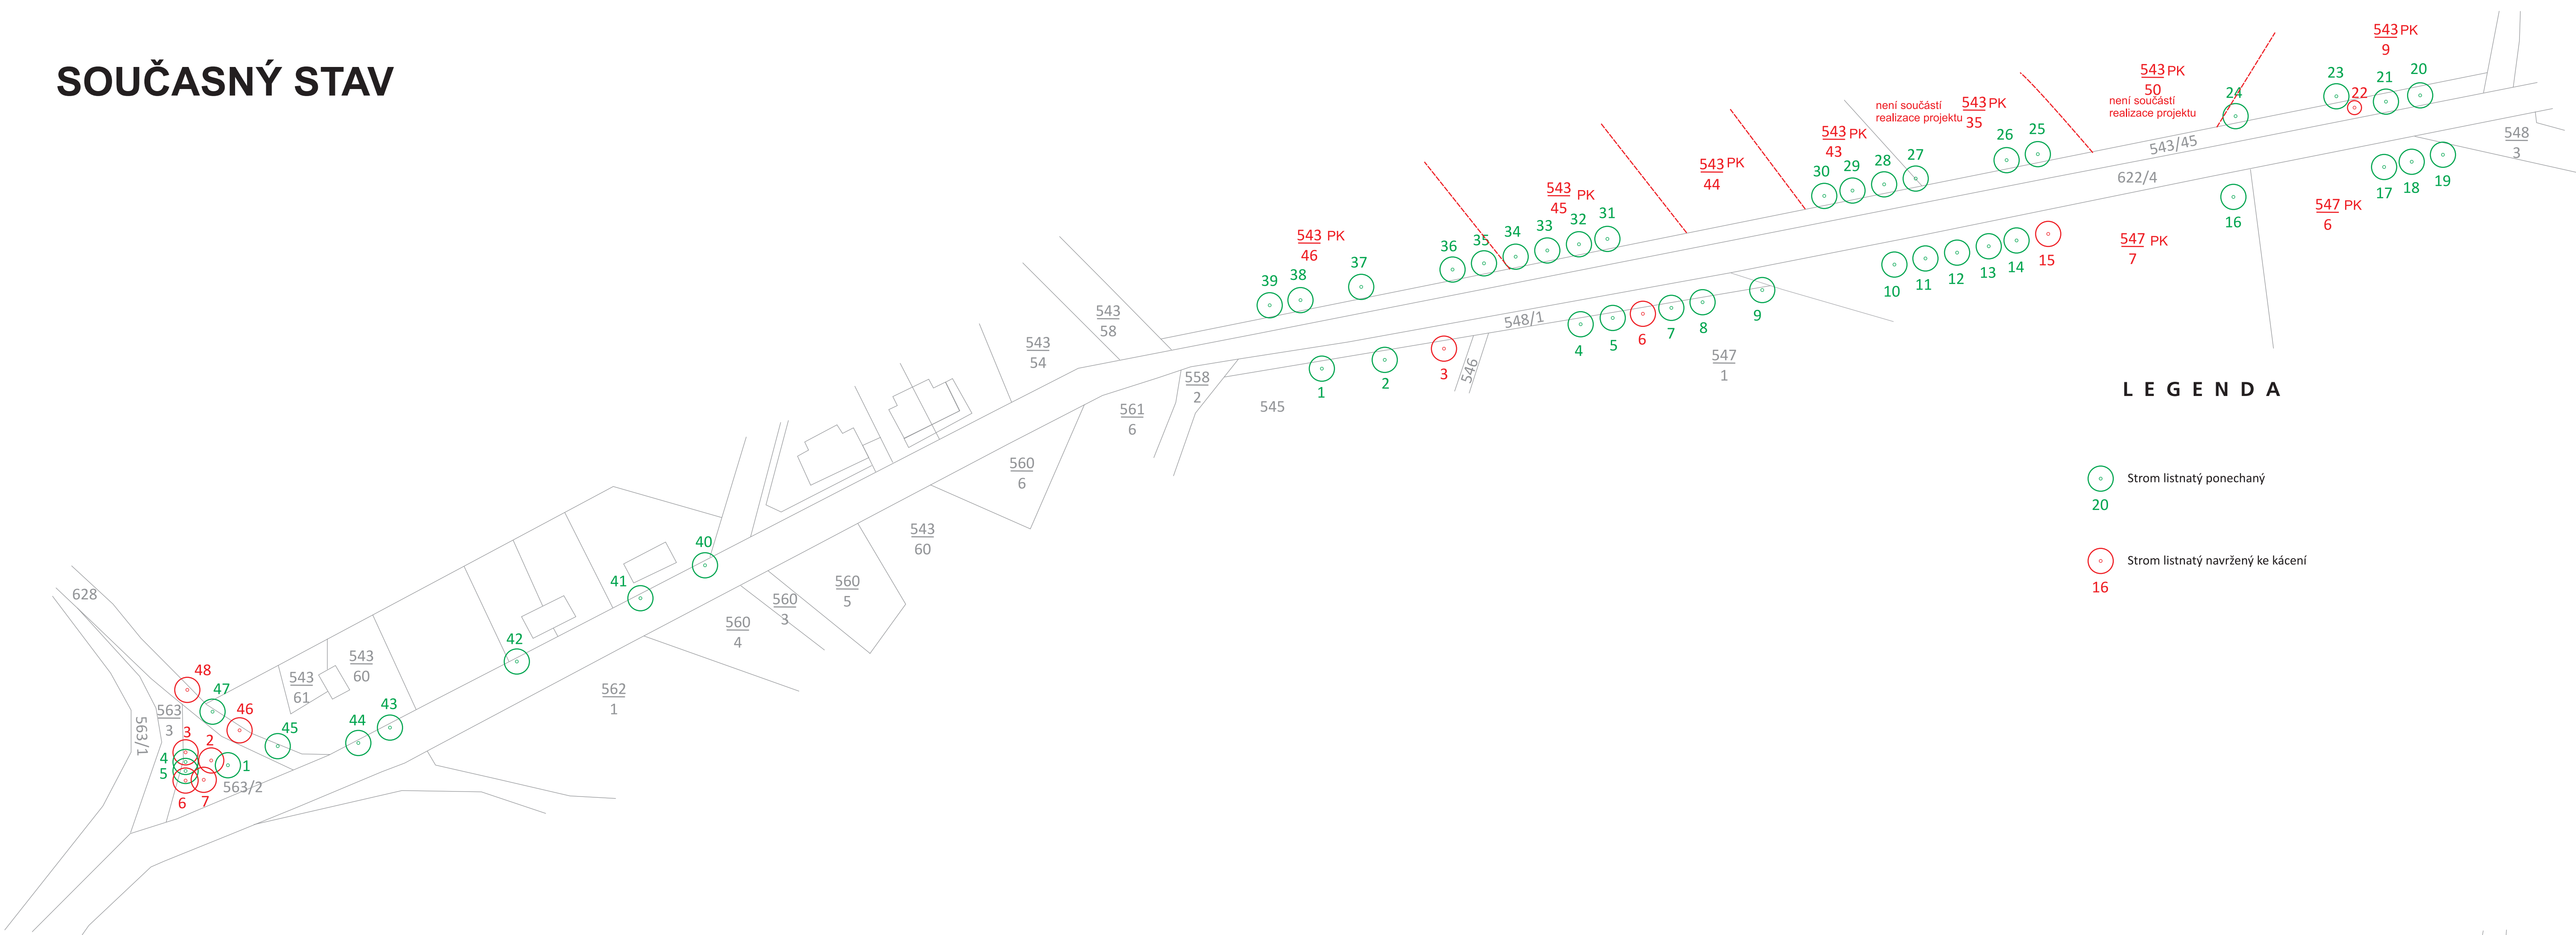

LEGENDA

- Strom listnatý ponechaný
20
- Strom listnatý navržený ke kácení
16

NÁVRH VÝSADEB

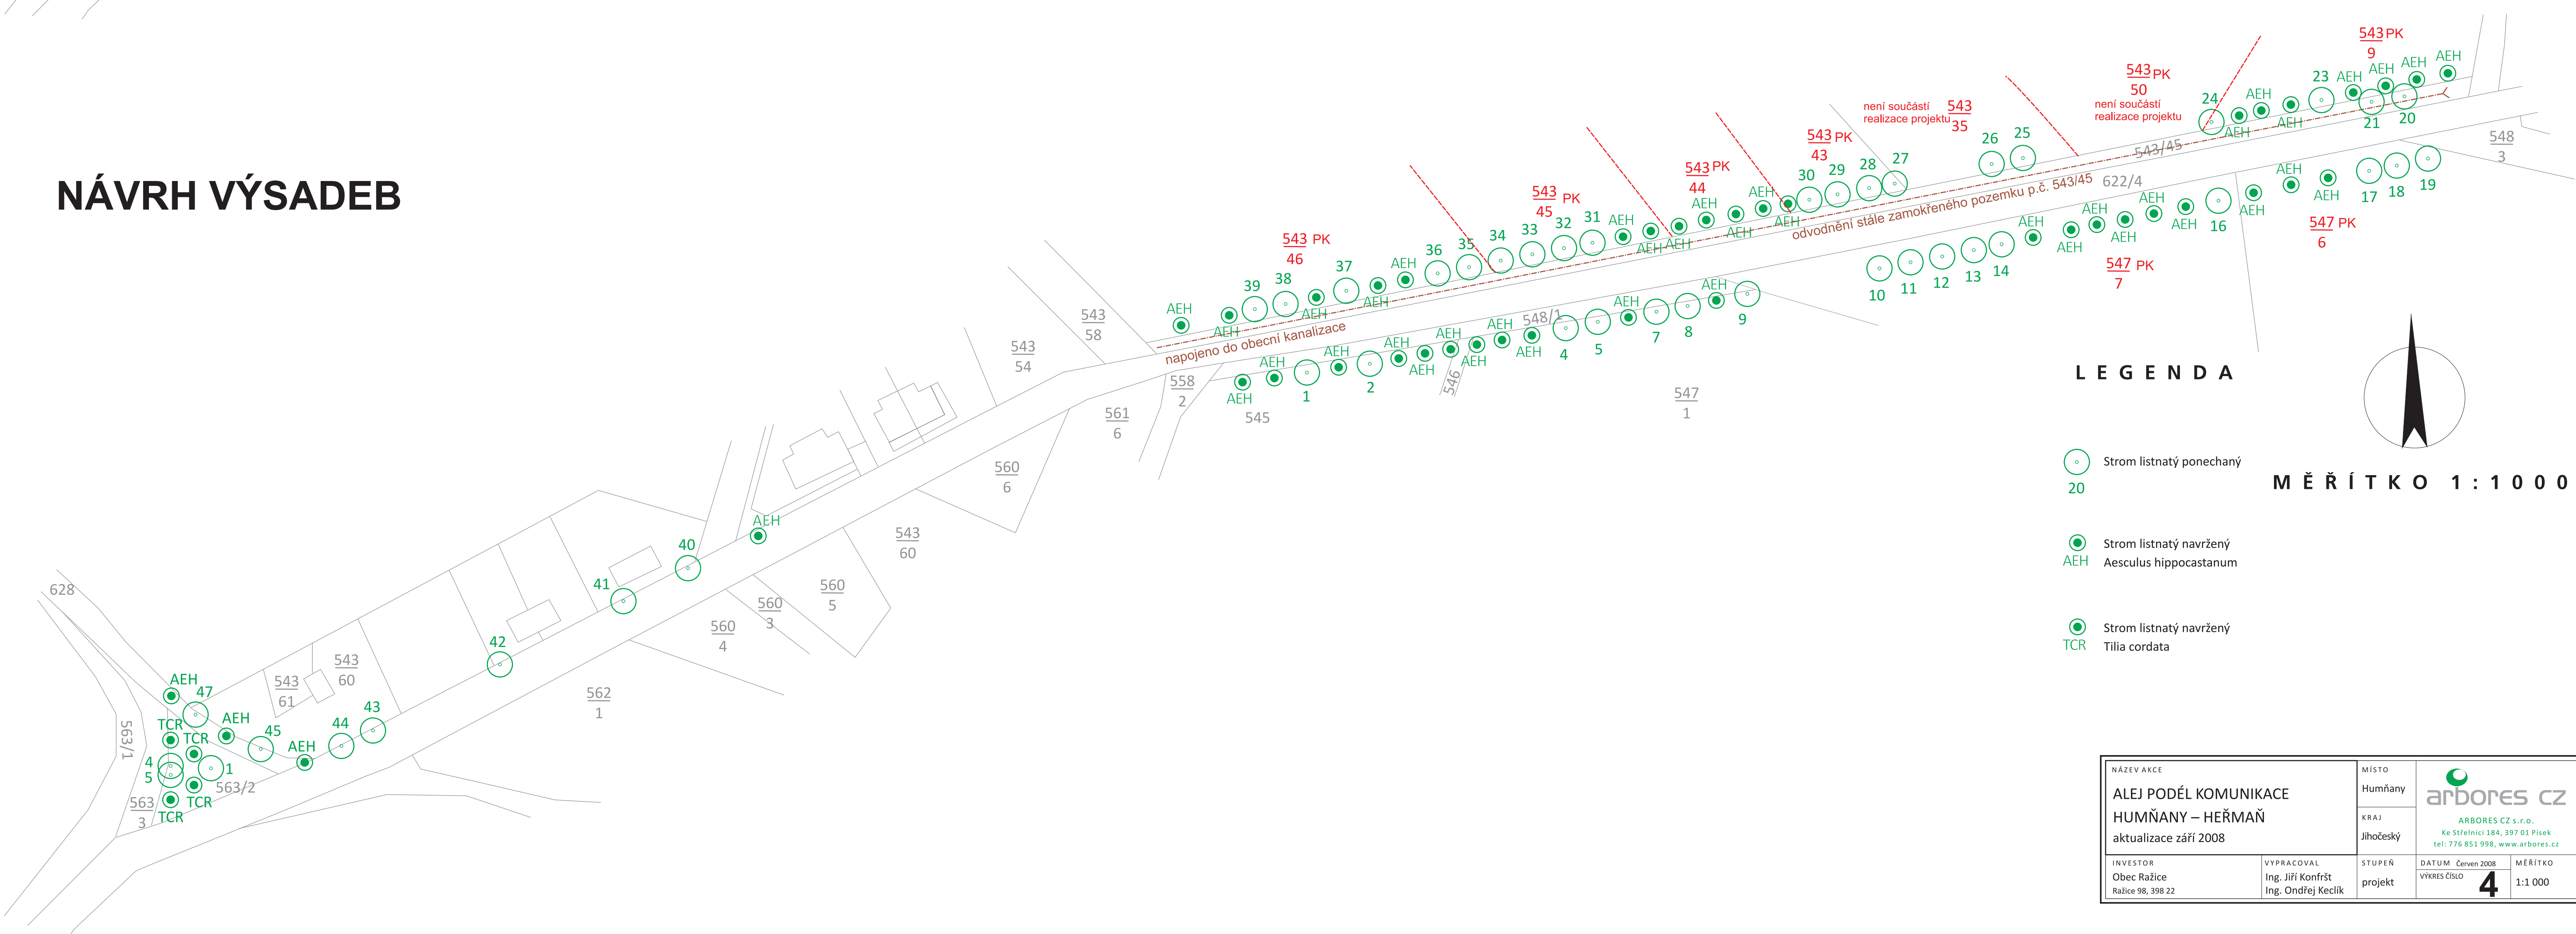

LEGENDA

- Strom listnatý ponechaný
20
- AEH
Strom listnatý navržený
Aesculus hippocastanum
- TCR
Strom listnatý navržený
Tilia cordata



NÁZEV AKCE ALEJ PODÉL KOMUNIKACE HUMŇANY – HEŘMAŇ aktualizace září 2008		MÍSTO Humňany	 ARBORES CZ s.r.o. Ke Střelnici 184, 397 01 Písek tel: 776 851 998, www.arbores.cz
INVESTOR Obec Ražice Ražice 98, 398 22		KRAJ Jihočeský	
VYPRACOVAL Ing. Jiří Konfršt Ing. Ondřej Keclík	STUPEŇ projekt	DATUM červen 2008	MĚŘÍTKO 1:1 000